

# 大理市自然资源局建设项目行政审批公示

## 一、项目概况










本工程为太和街道龙泉社区二组老村居民活动中心项目工程，项目位于太和街道龙泉社区二组村民活动中心院内。本工程1#村民活动中心建筑面积：199.92m<sup>2</sup>；2#村民活动中心建筑面积：184.88m<sup>2</sup>；建筑层数：二层；1#村民活动中心檐口高度：5.541m；2#村民活动中心檐口高度5.394m，建筑总高：7.5m；室内外高差为0.30m；结构类型：框架结构。

## 二、公示事项

序号	公示事项	内容
1	项目名称	太和街道龙泉社区二组老村居民活动中心项目
2	项目位置	太和街道龙泉社区二组老村居民活动中心院内
3	申报类型	乡村建设规划许可证
4	申报单位	大理市太和街道龙泉二组
5	设计单位	云南民宸建筑工程设计有限公司
6	用地性质	集体土地
7	公示地点	太和街道龙泉社区二组老村居民活动中心
8	公示单位	大理市自然资源局

## 三、规划方案经济技术指标

项目名称	指标	项目名称	指标
总用地面积	945.71m <sup>2</sup>	容积率	0.85
建筑基底面积	403.97m <sup>2</sup>	檐口高度	5.541m/5.384m
总建筑面积	807.94m <sup>2</sup>	建筑总高度	7.5m
建筑密度	42.72%		

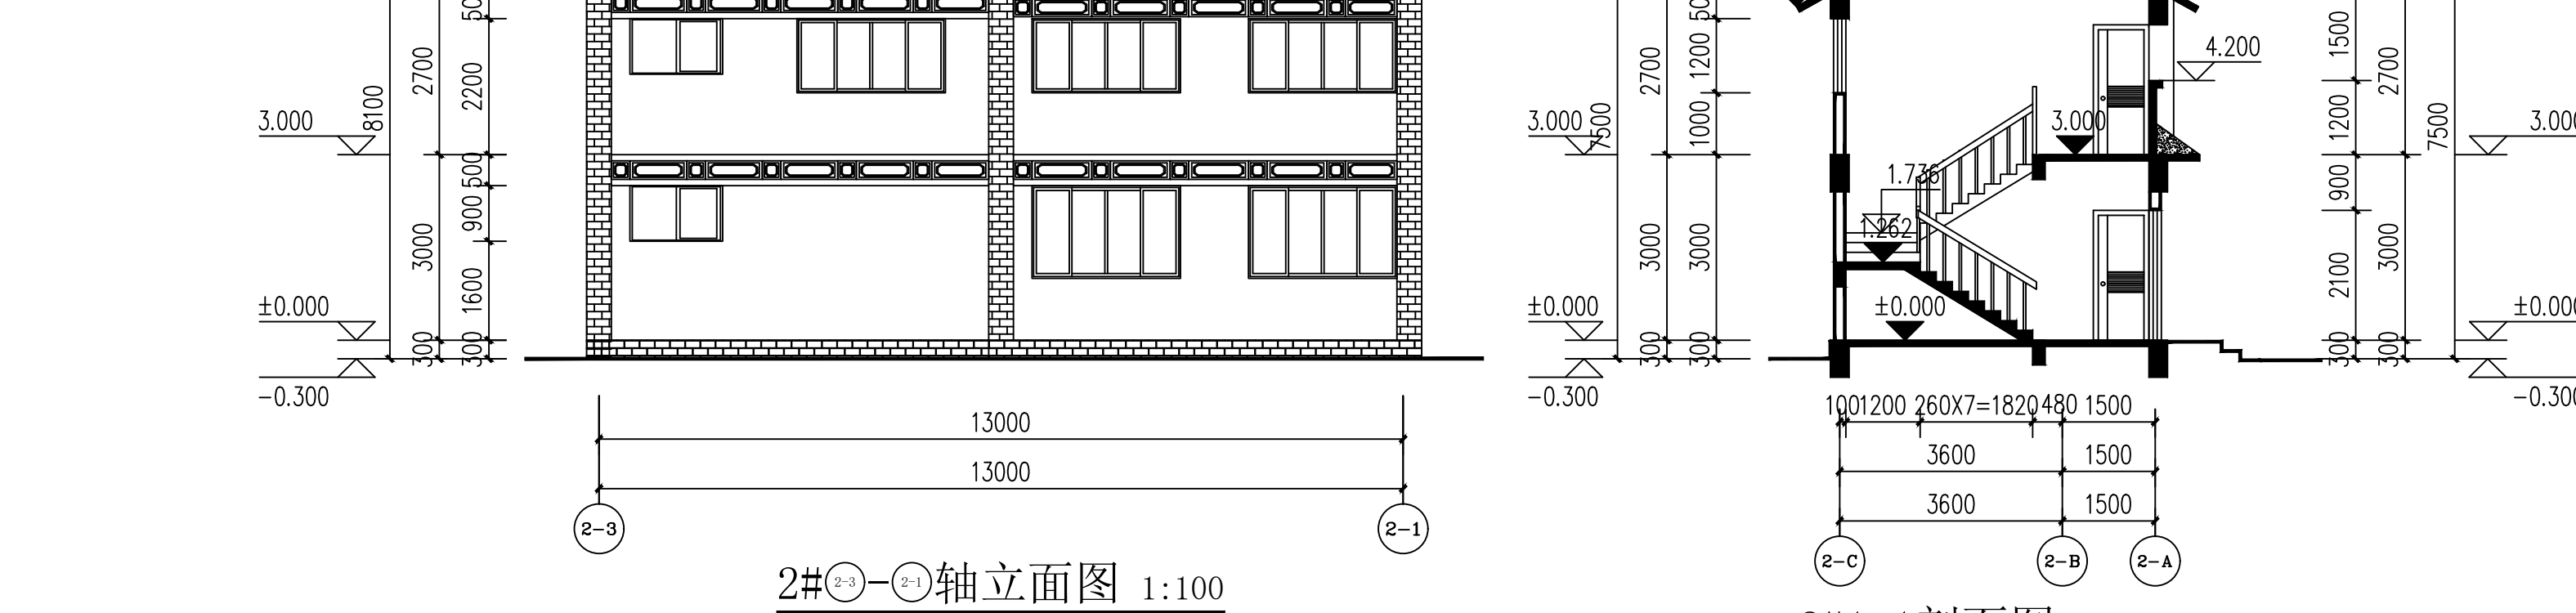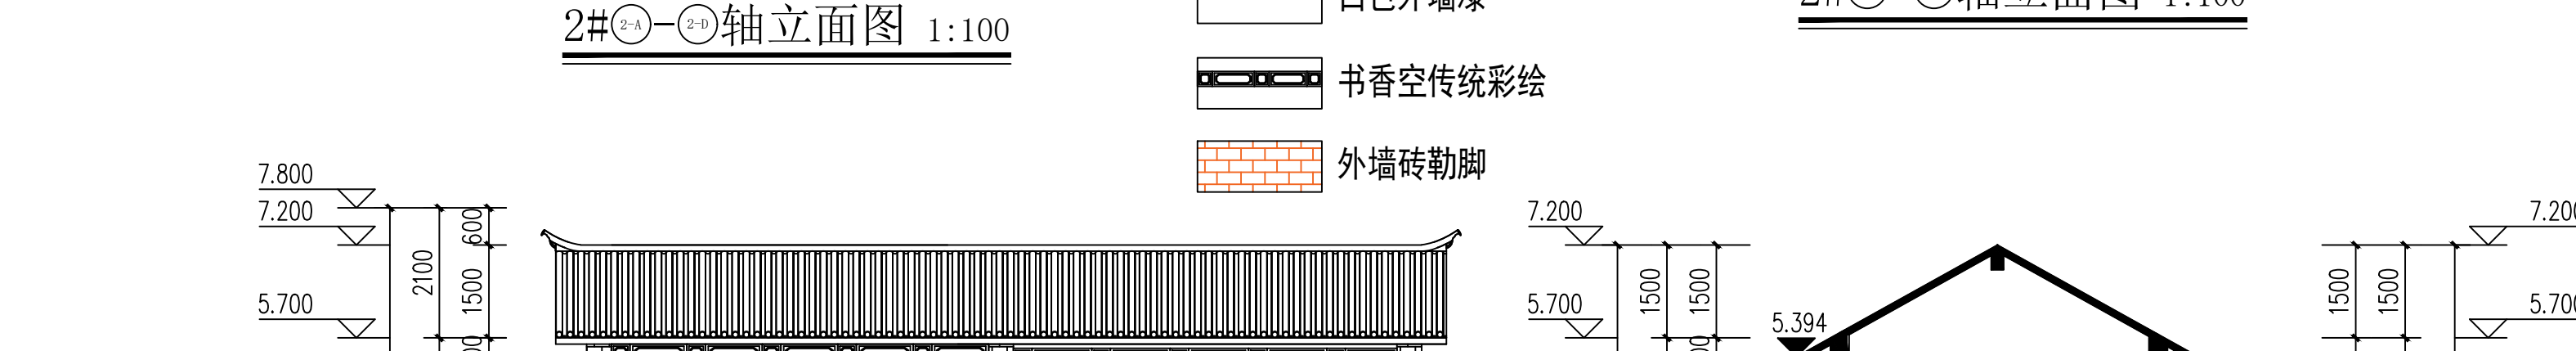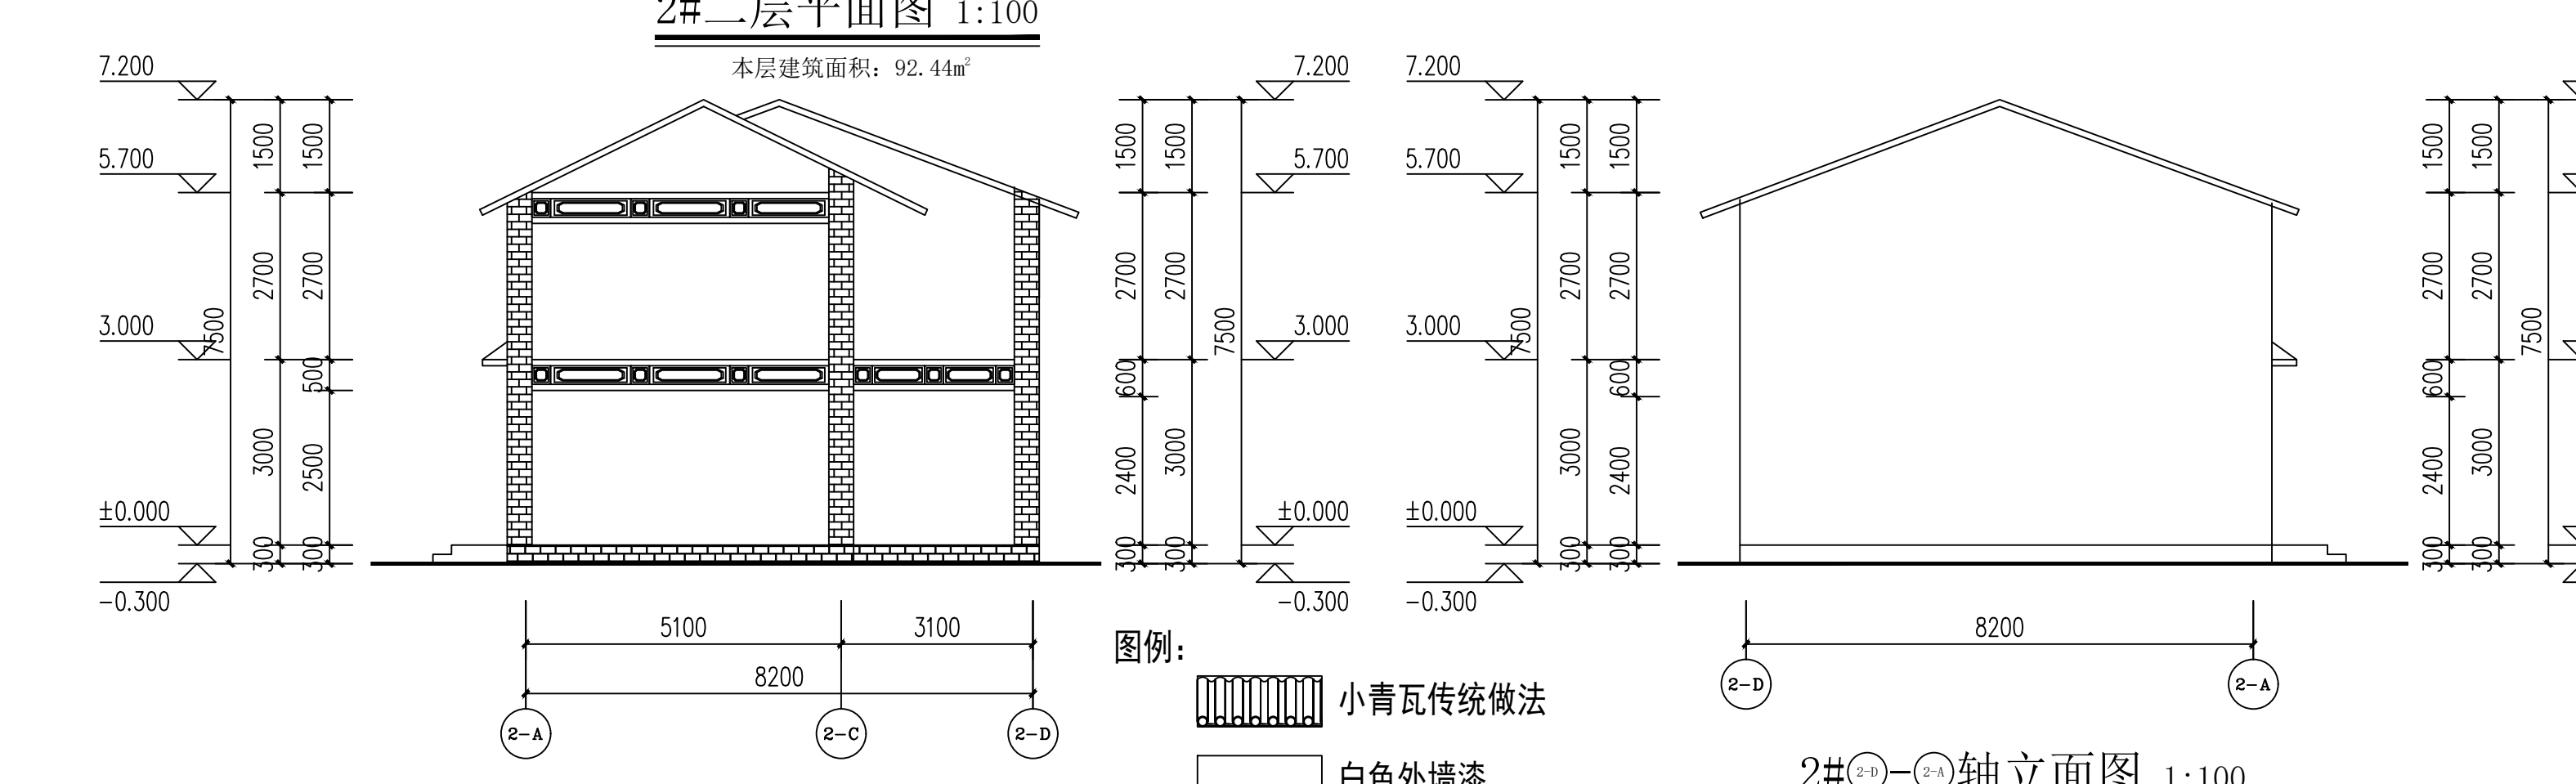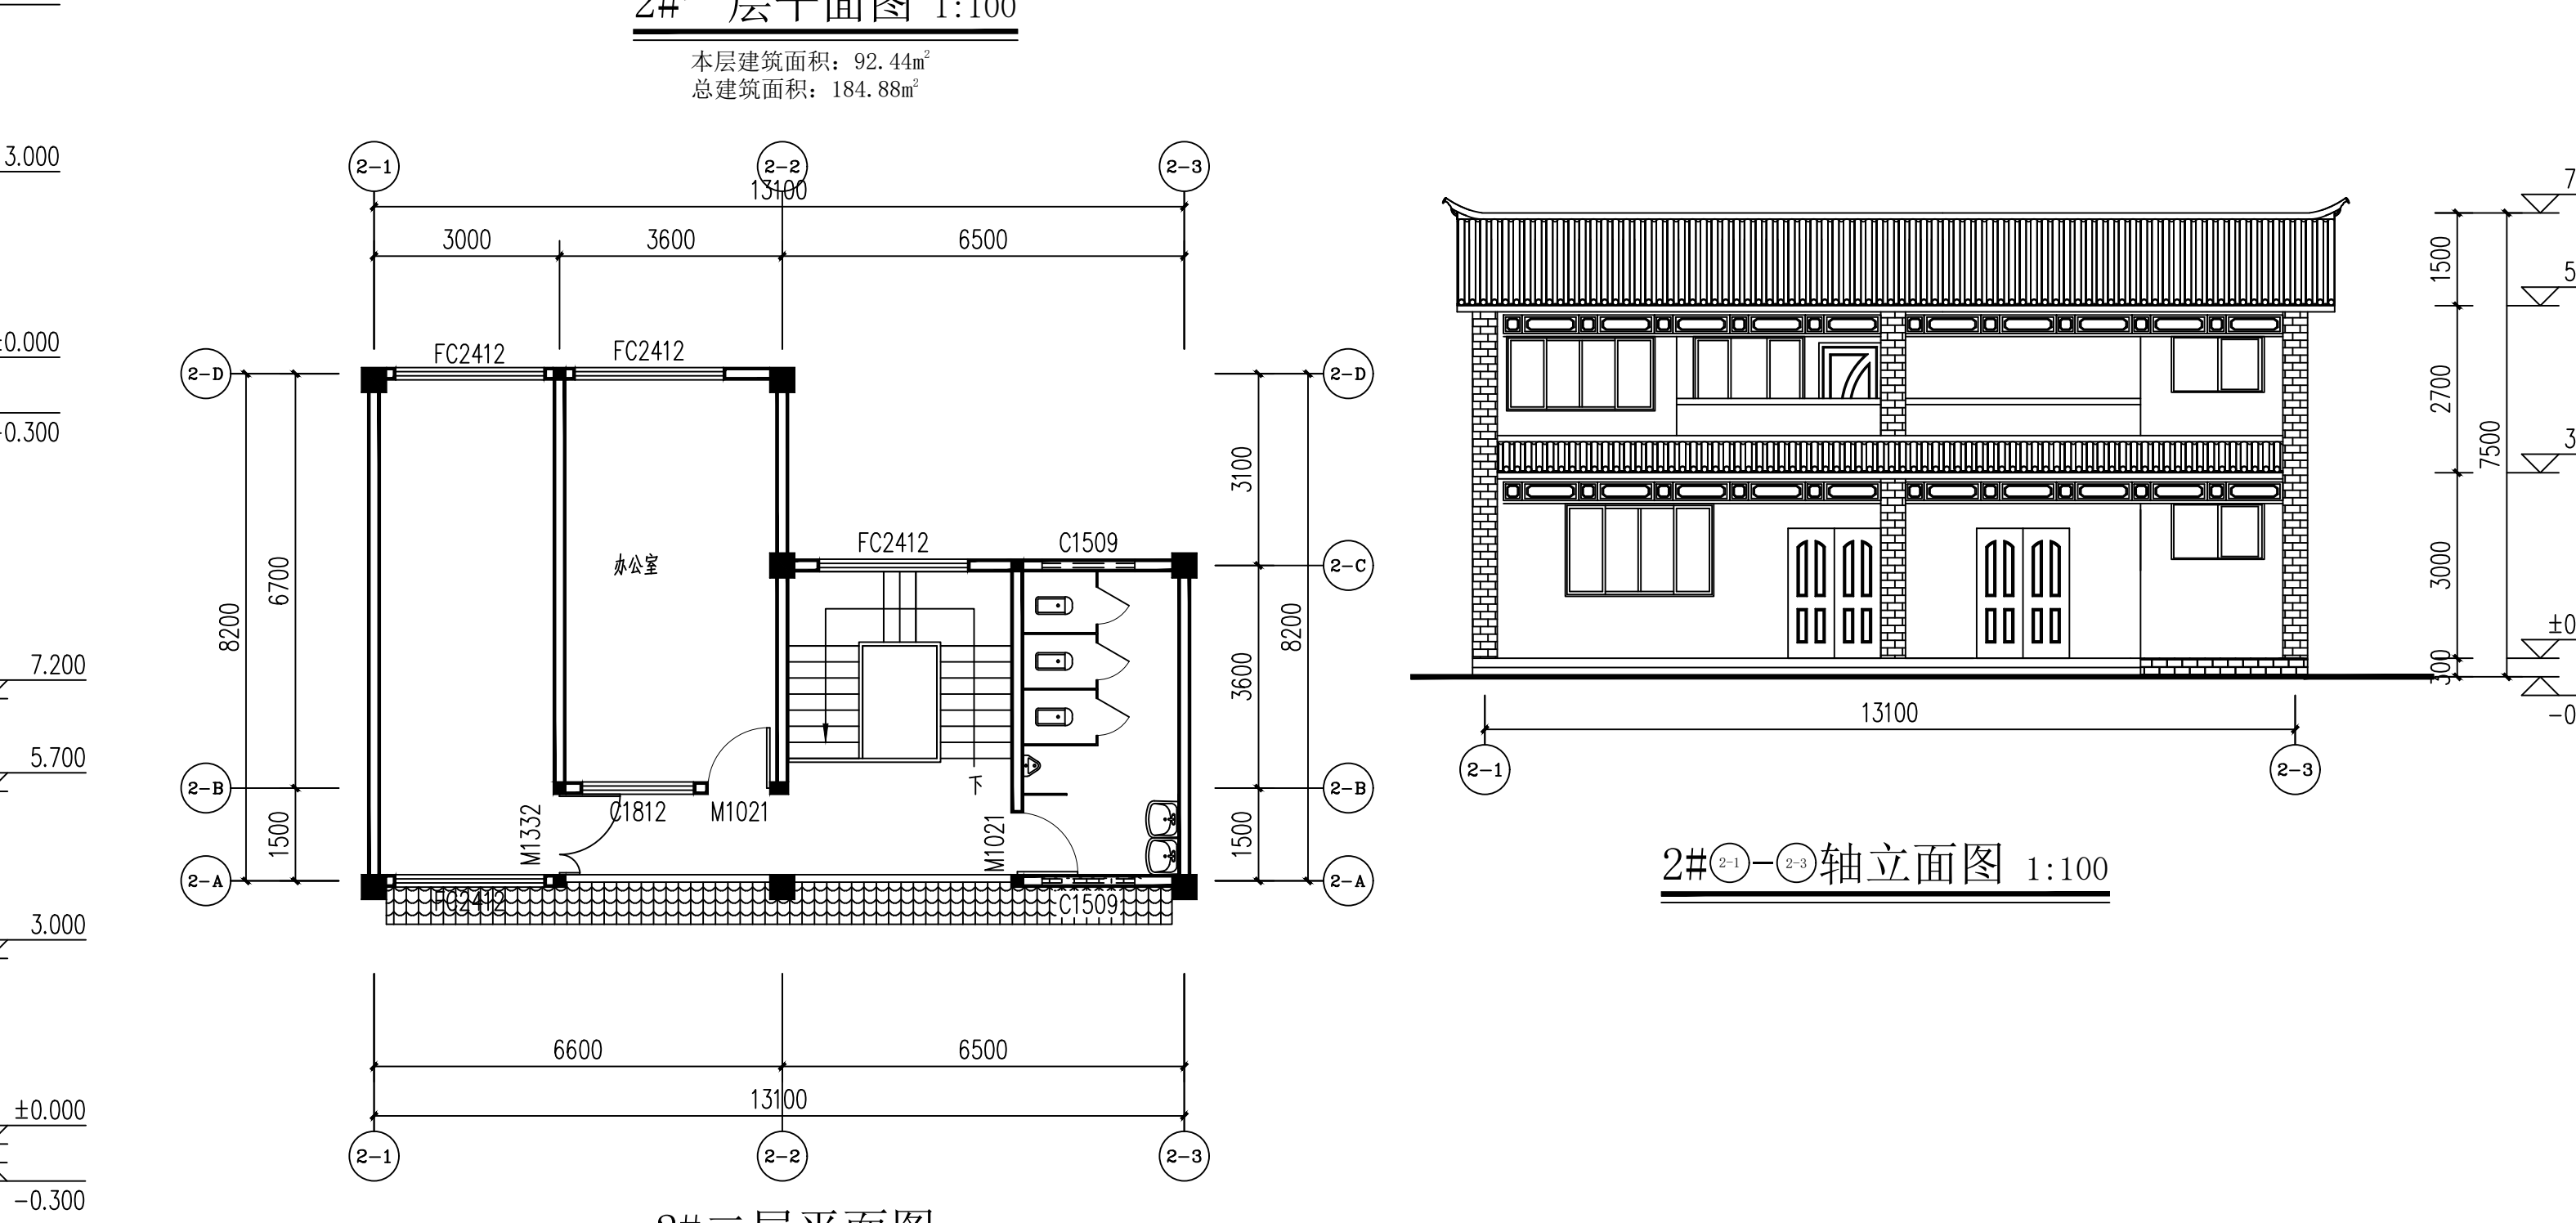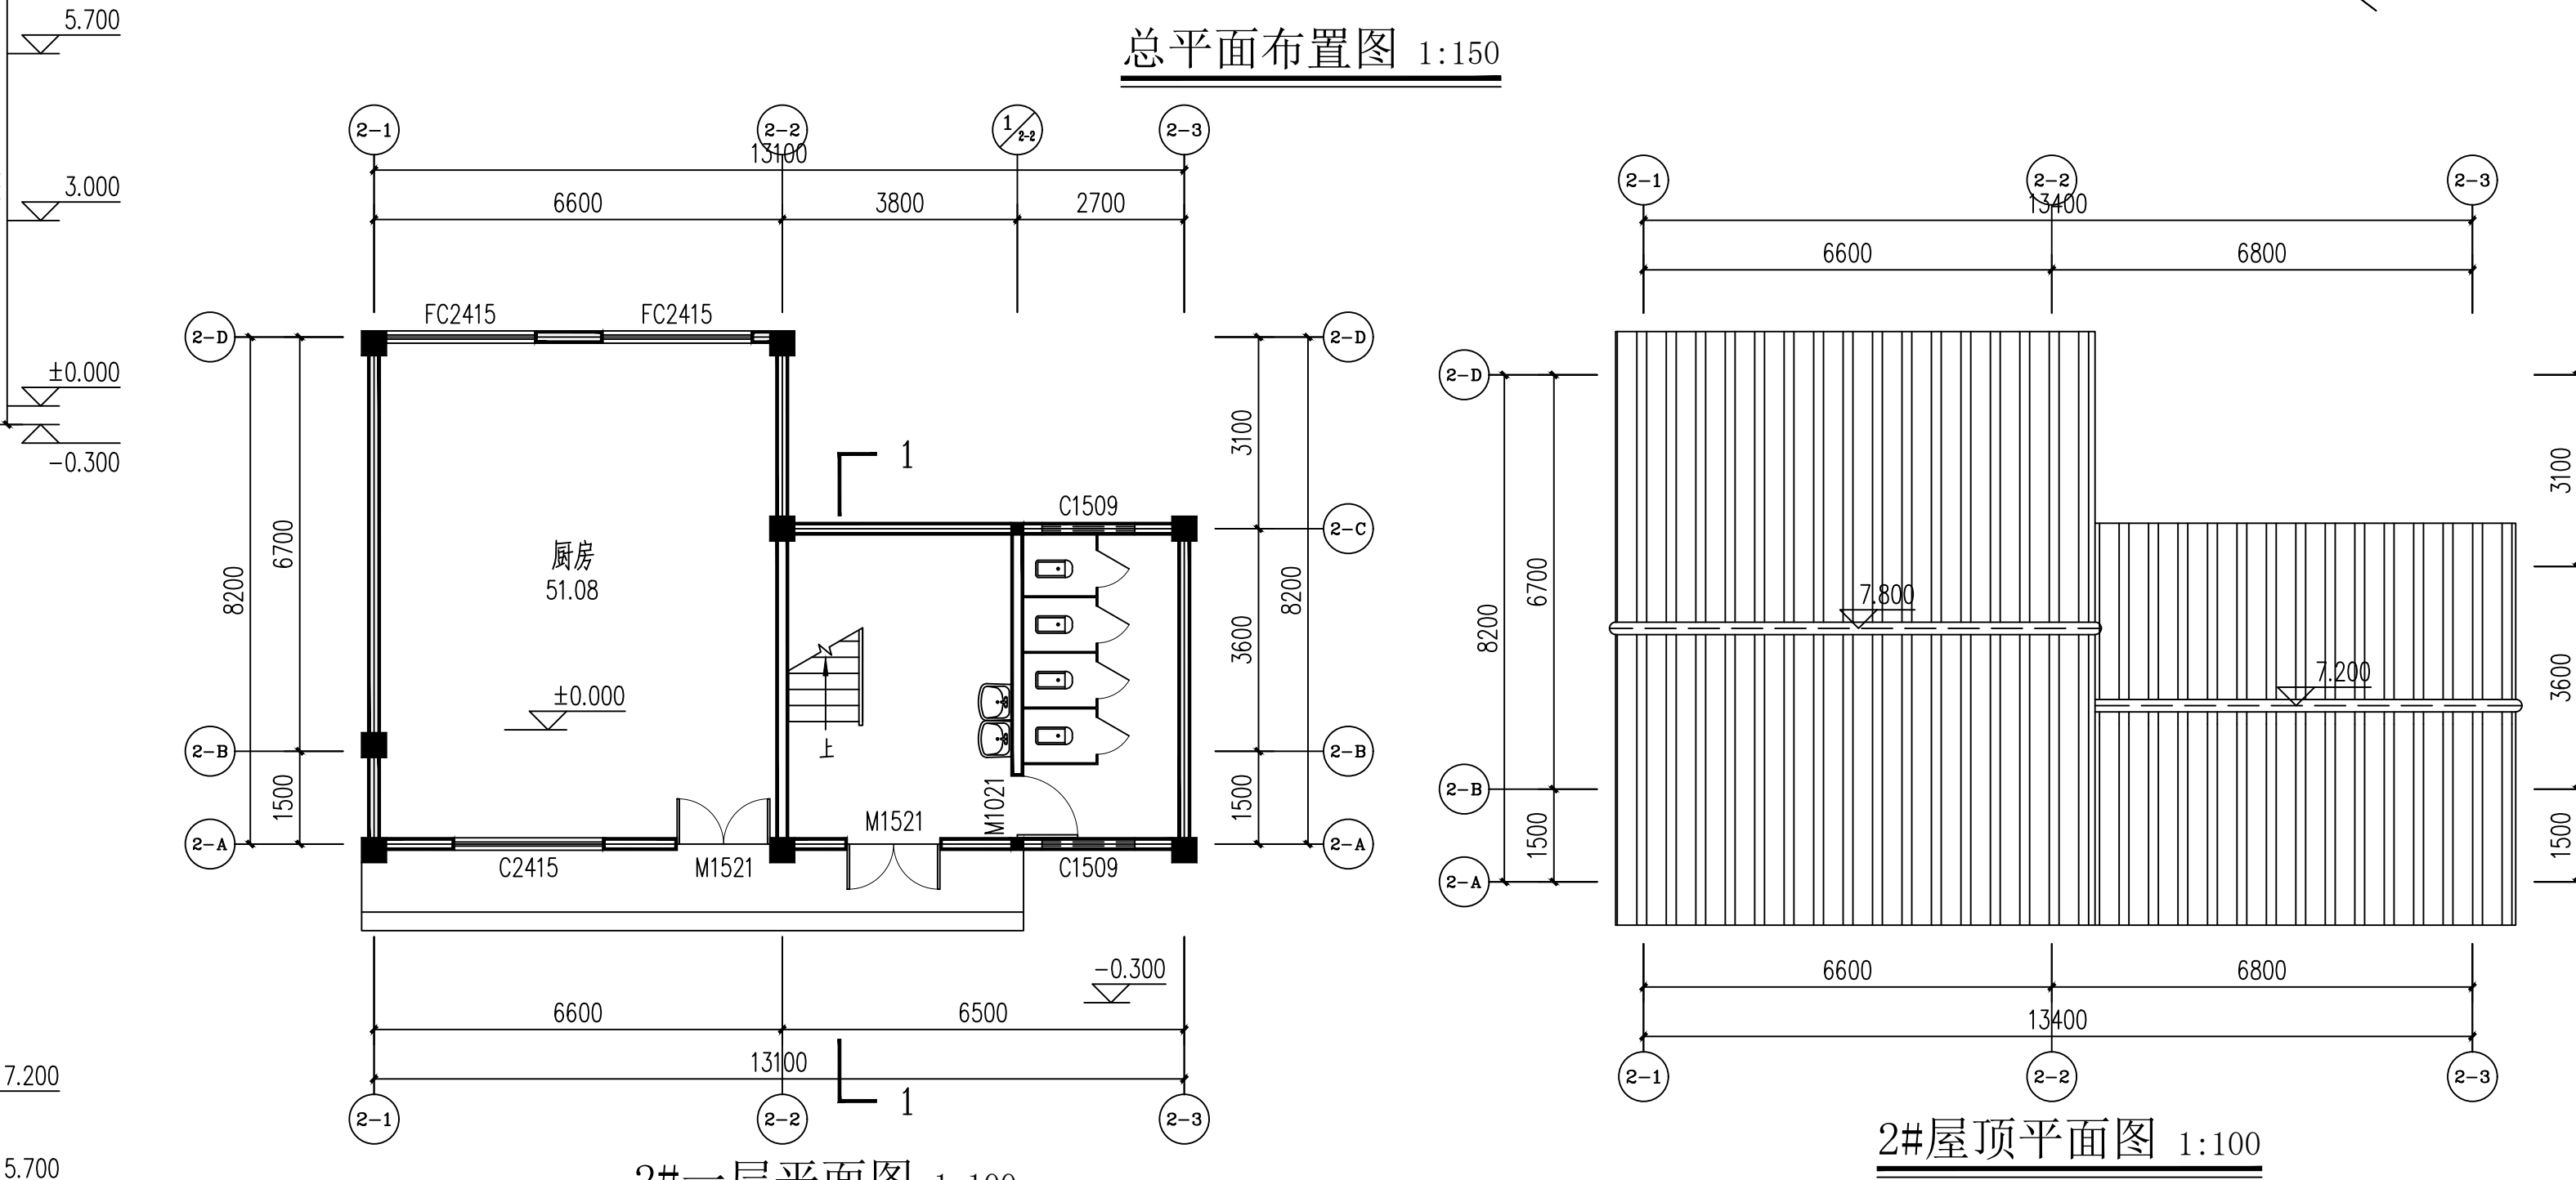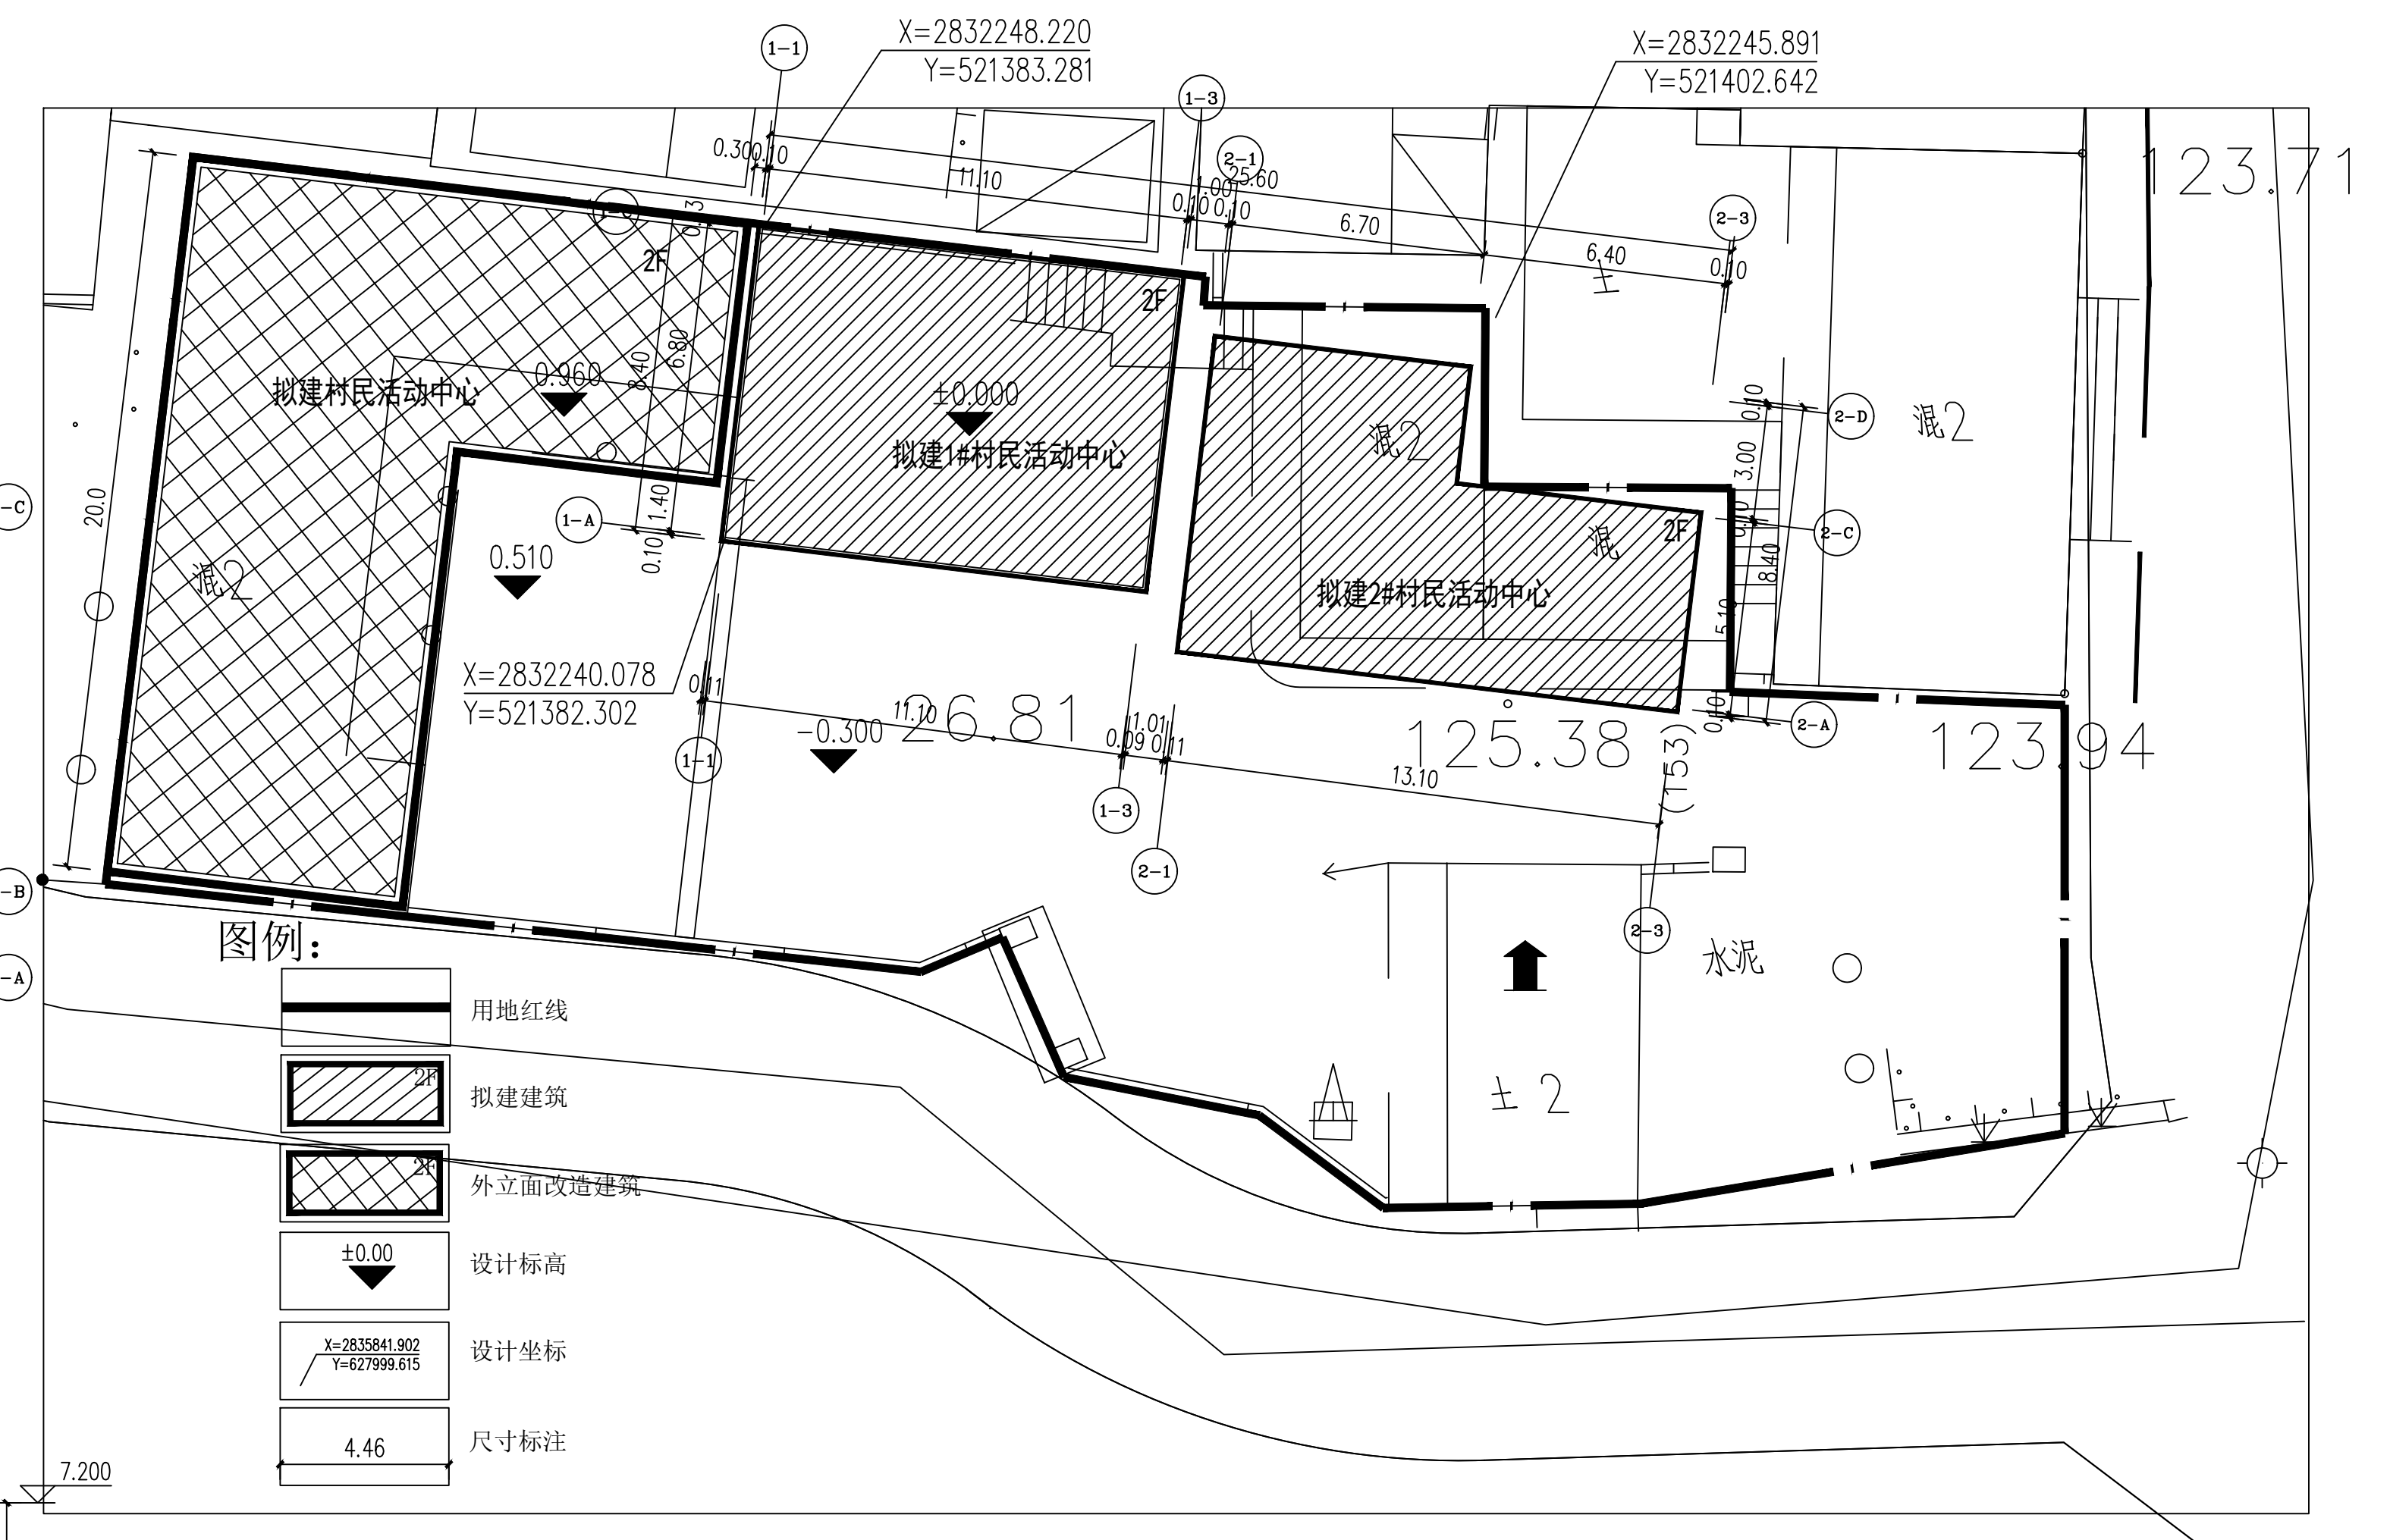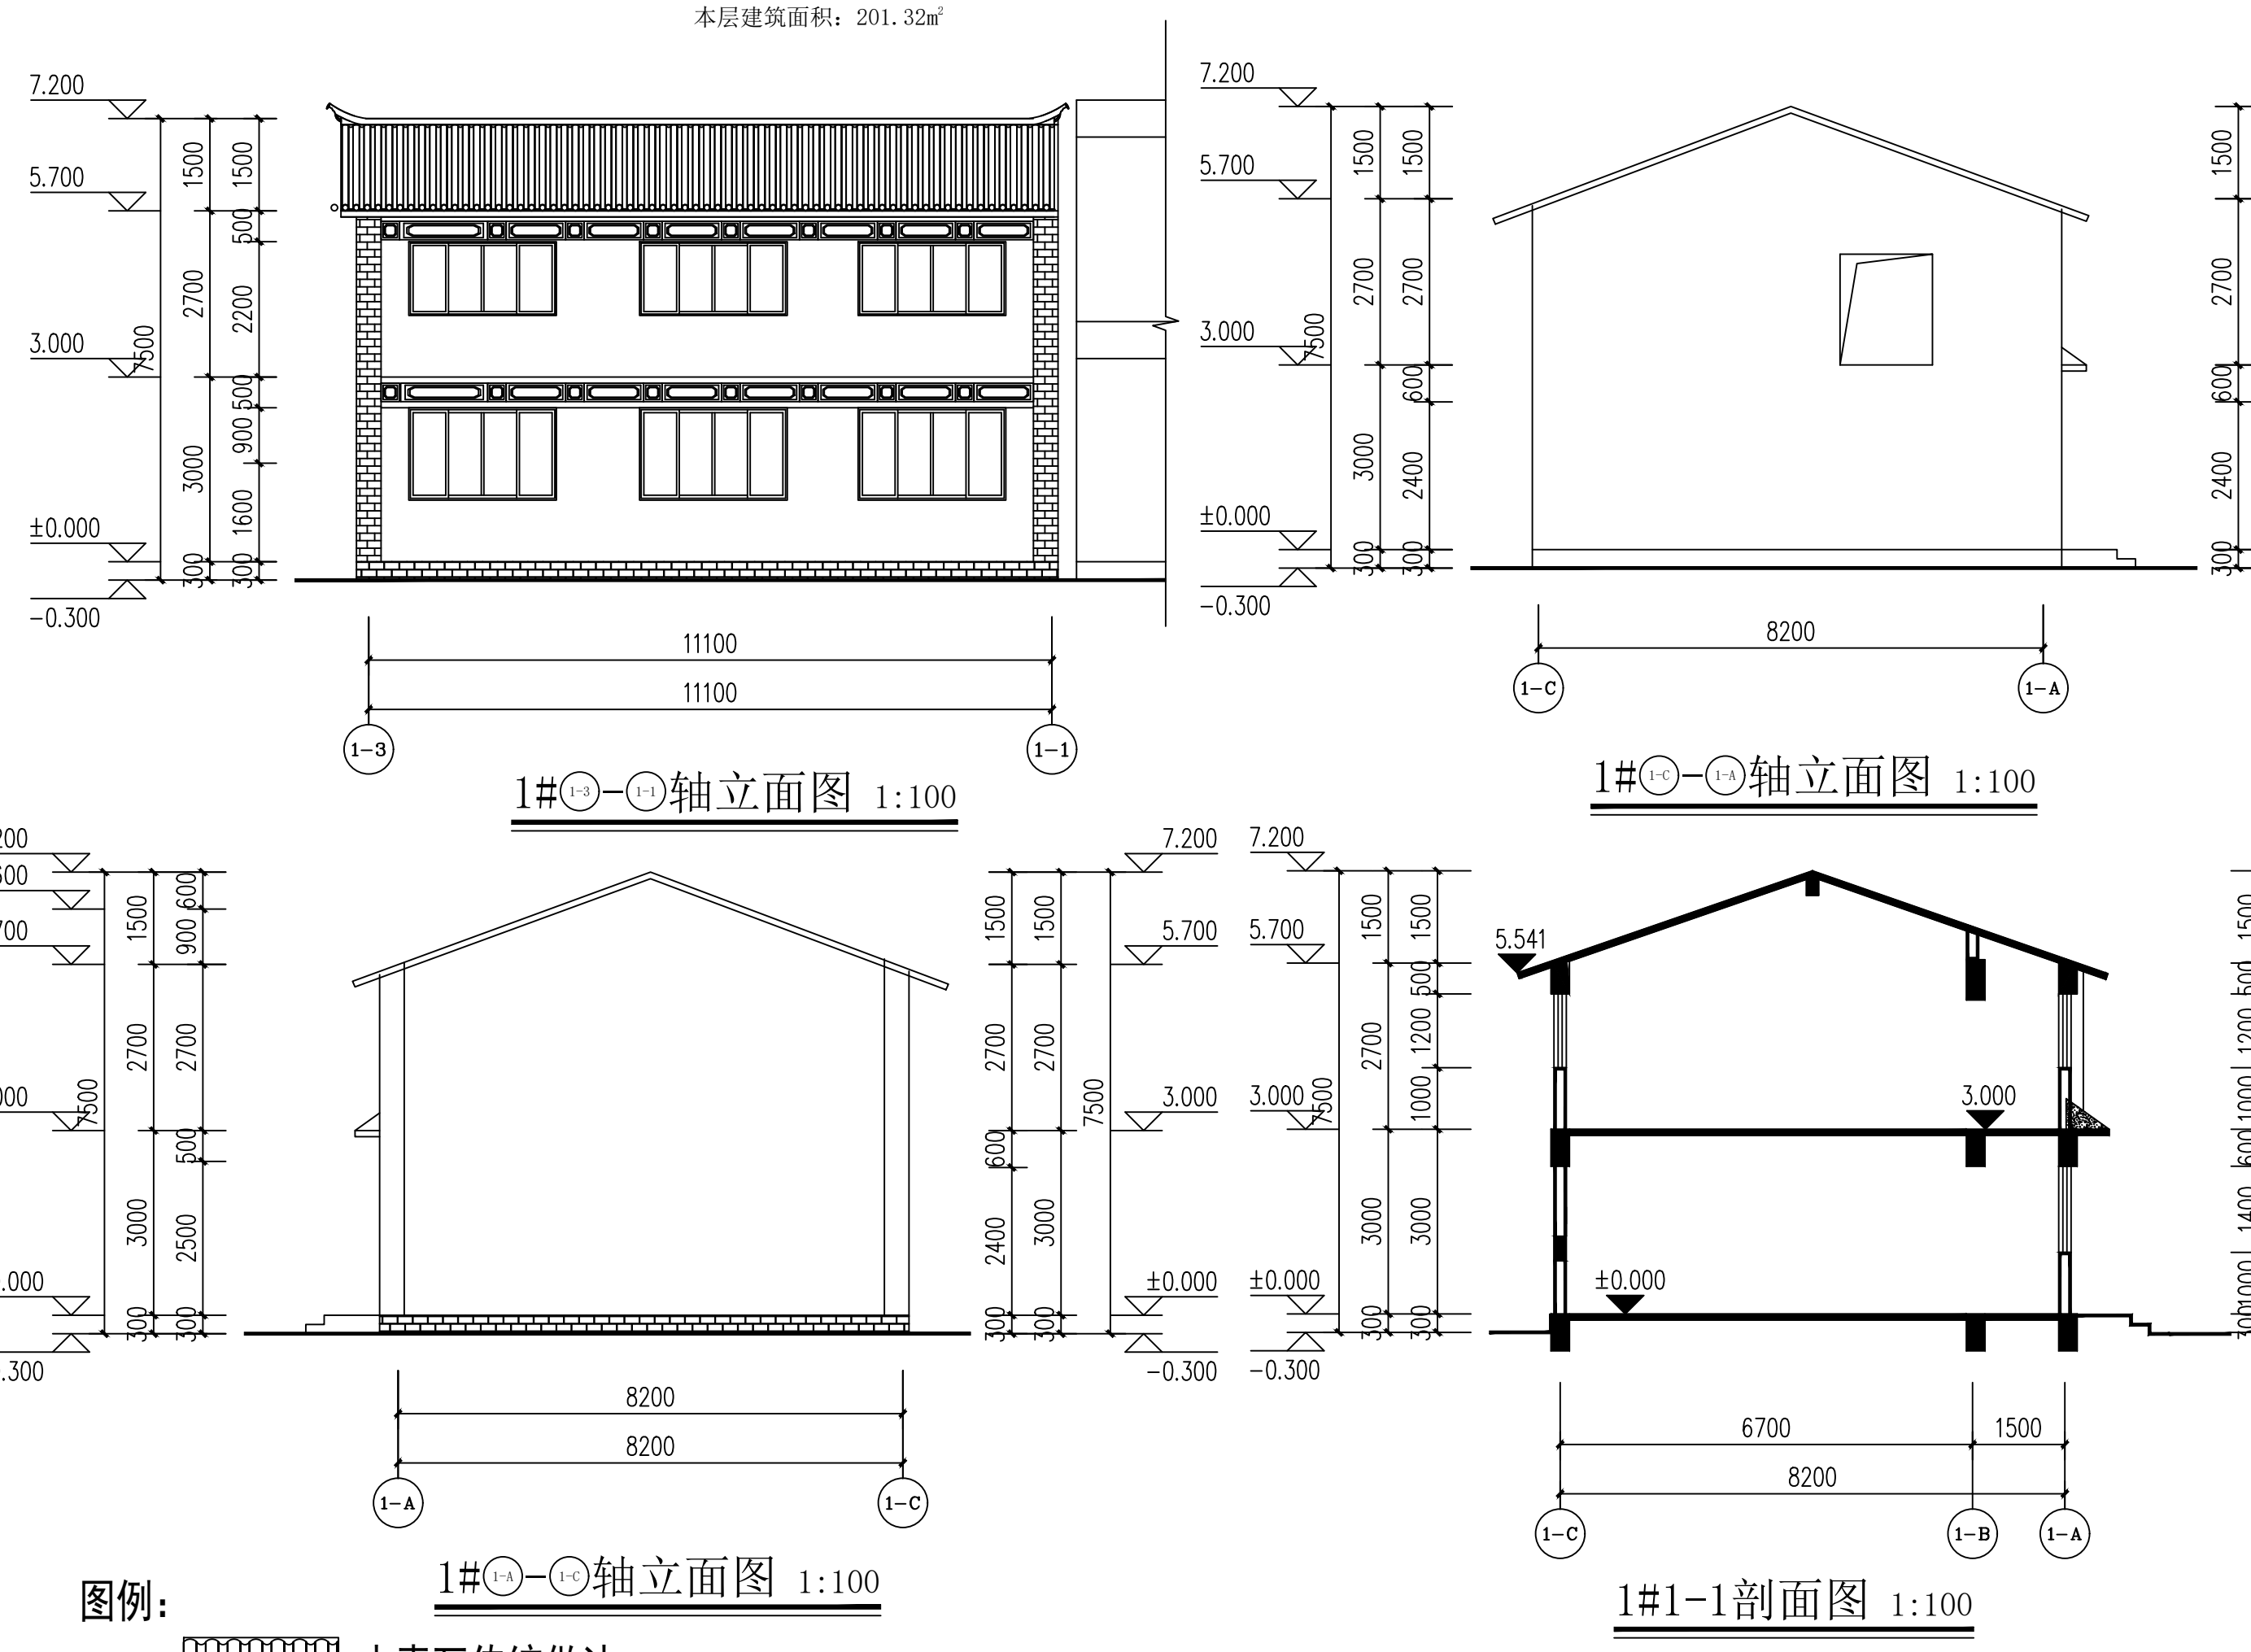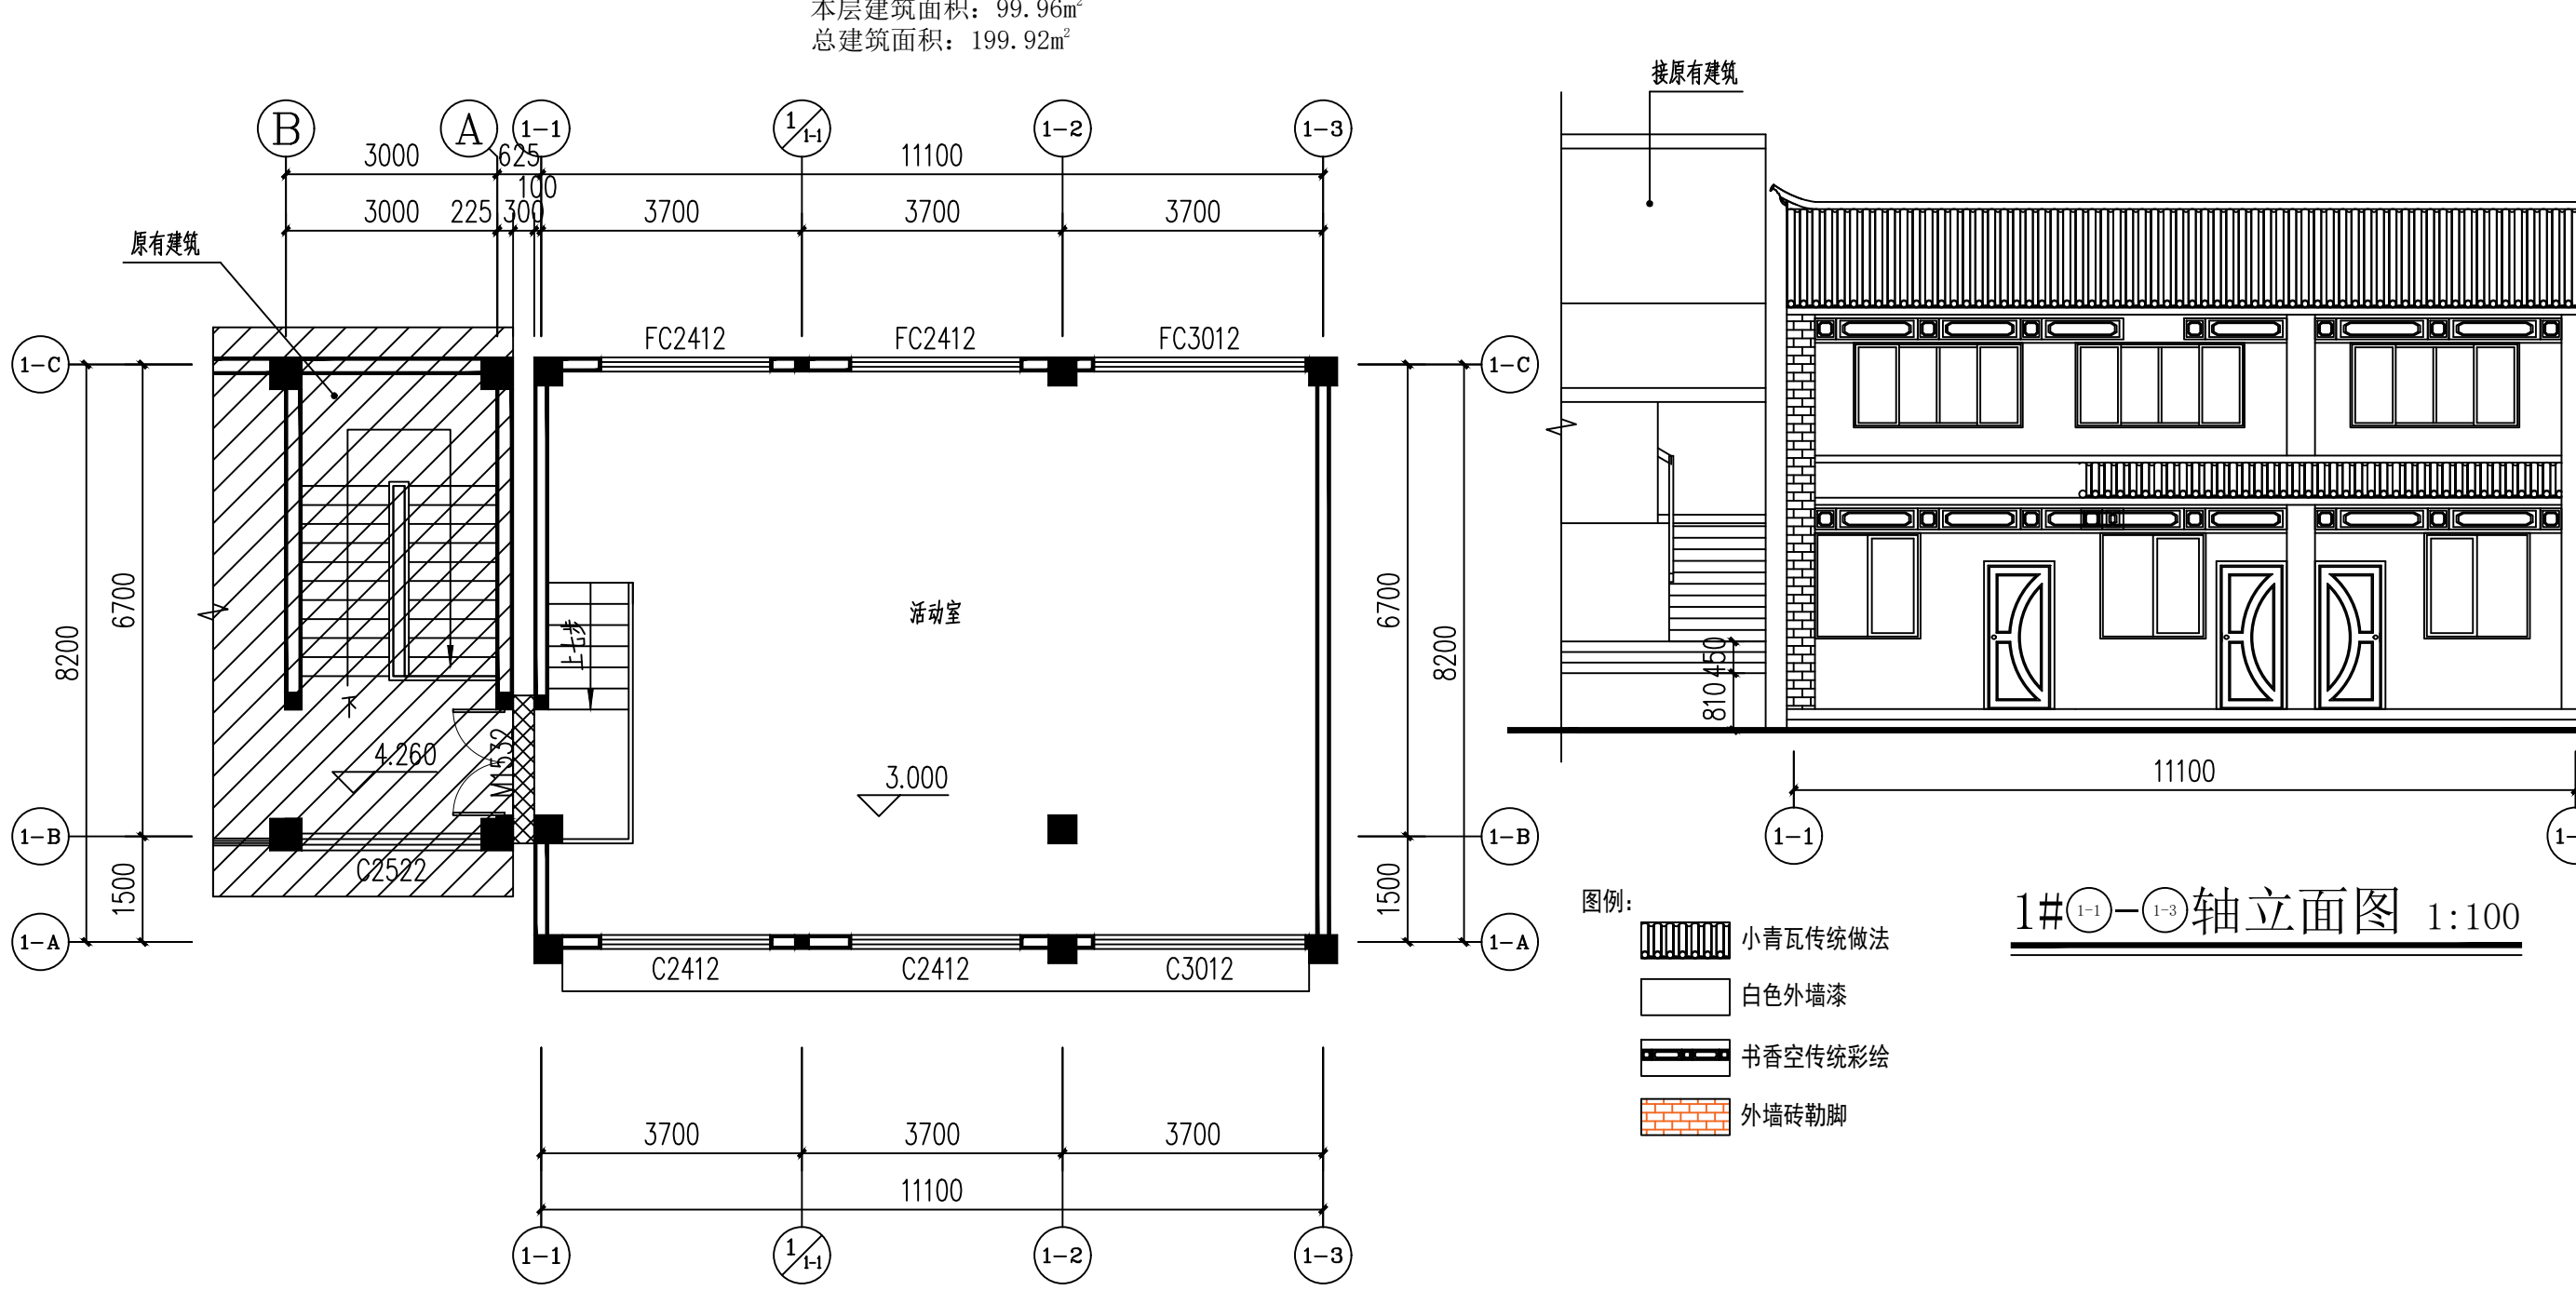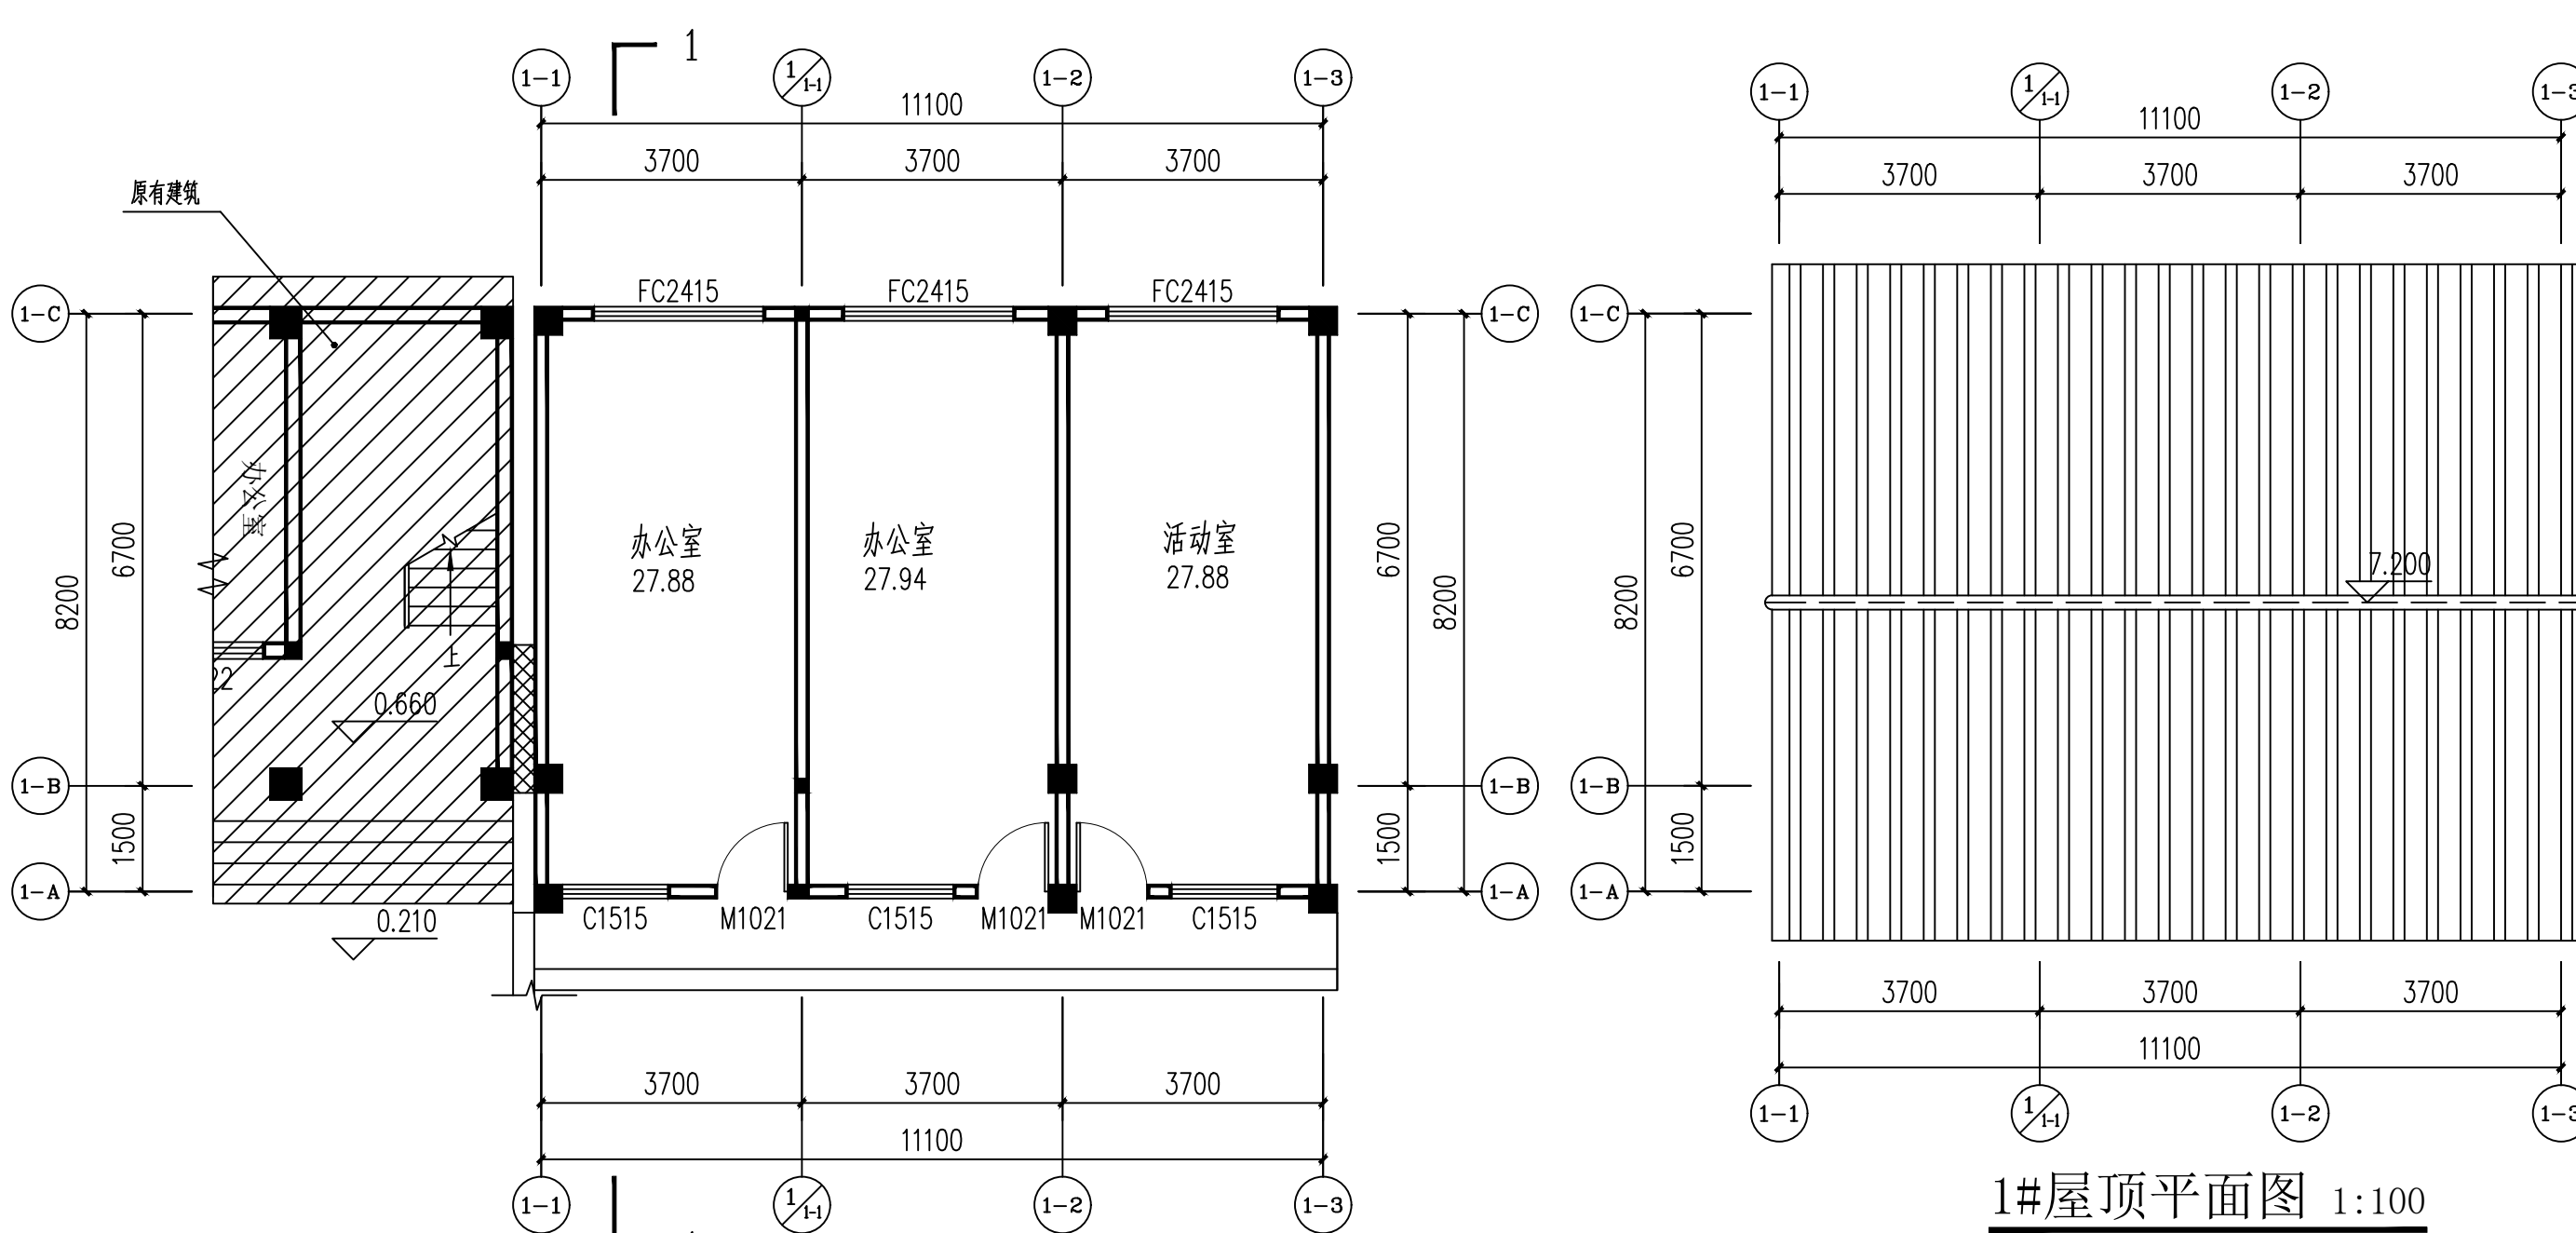

公示时间：2023年11月30日—2023年12月06日 意见反馈电话：2243220  
 公示单位：大理市自然资源局 联系人：冯威昌  
 请社会各界在公示期间提成宝贵意见 地址：大理市海东行政中心办公大楼