

# 大理市自然资源局建设项目行政审批公示

## 一、项目概况








本工程为大理市太和街道综合文化站建设项目，项目位于大理市太和街道大关邑村委会院内。本工程总建筑面积：851.79m<sup>2</sup>，建筑基底面积：283.93m<sup>2</sup>；建筑层数：三层；综合文化站建筑高度：13.05m；室内外高差为0.45m；结构类型：框架结构。

## 二、公示事项

序号	公示事项	公示内容
1	项目名称	大理市太和街道综合文化站建设项目
2	项目位置	大理市太和街道大关邑村委会院内
3	申报类型	建设工程规划许可证
4	申报单位	大理市太和街道大关邑社区居民委员会
5	设计单位	云南民宸建筑工程设计有限公司
6	用地性质	机关团体用地
7	公示类型	批前公示
8	公示地点	大理市自然资源局、项目施工现场 大理市人民政府门户网站
9	公示单位	大理市自然资源局

## 三、规划方案经济技术指标

序号	名称	公示内容
1	建筑基底面积	283.93m <sup>2</sup>
2	总建筑面积	851.79m <sup>2</sup>
3	建筑高度	13.05m
4	层数	三层

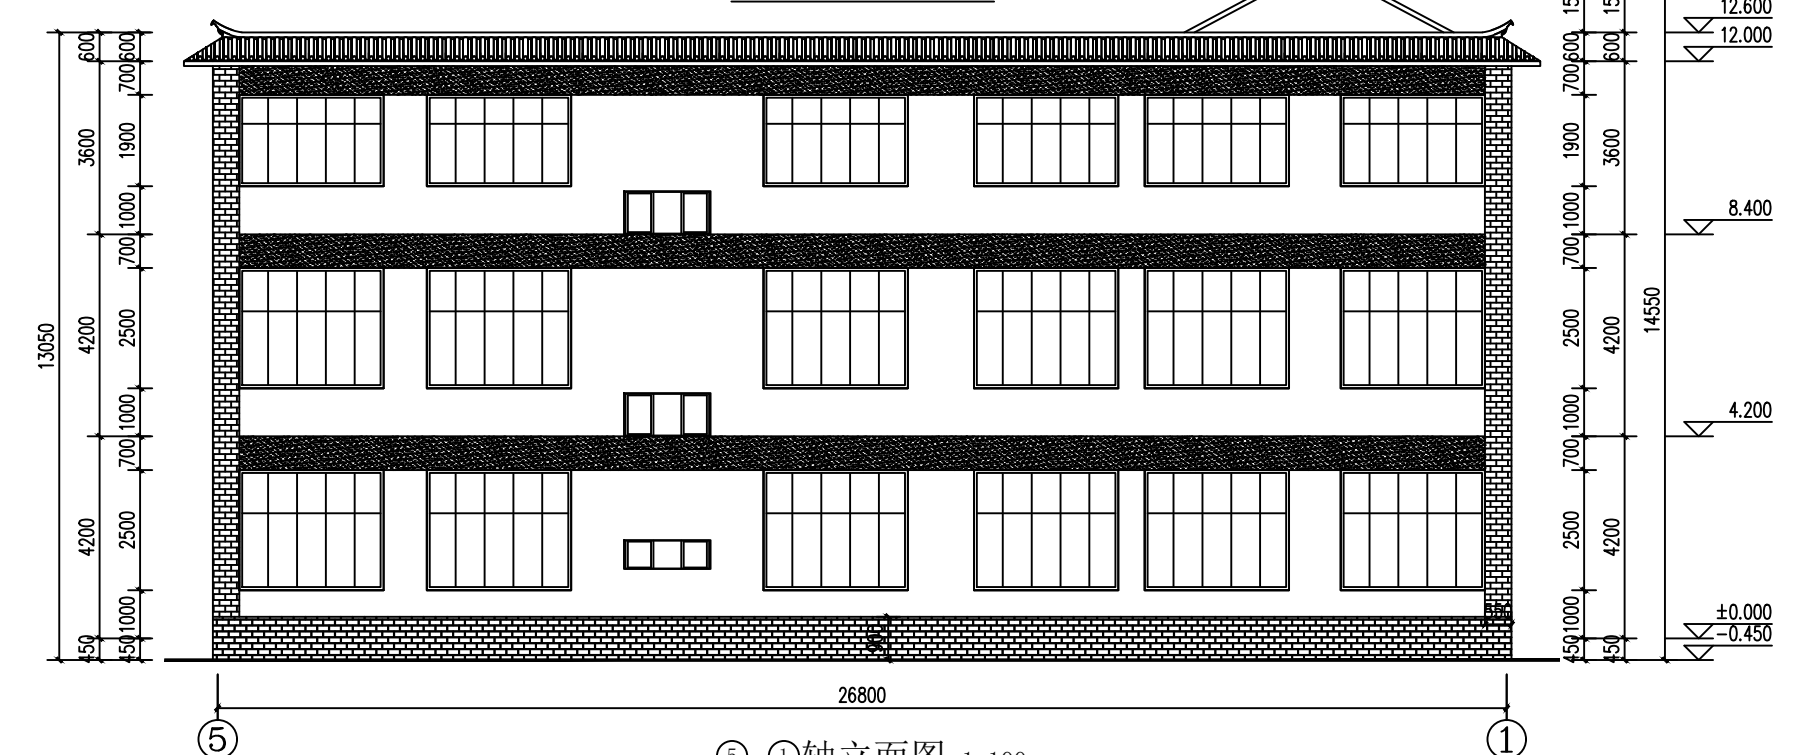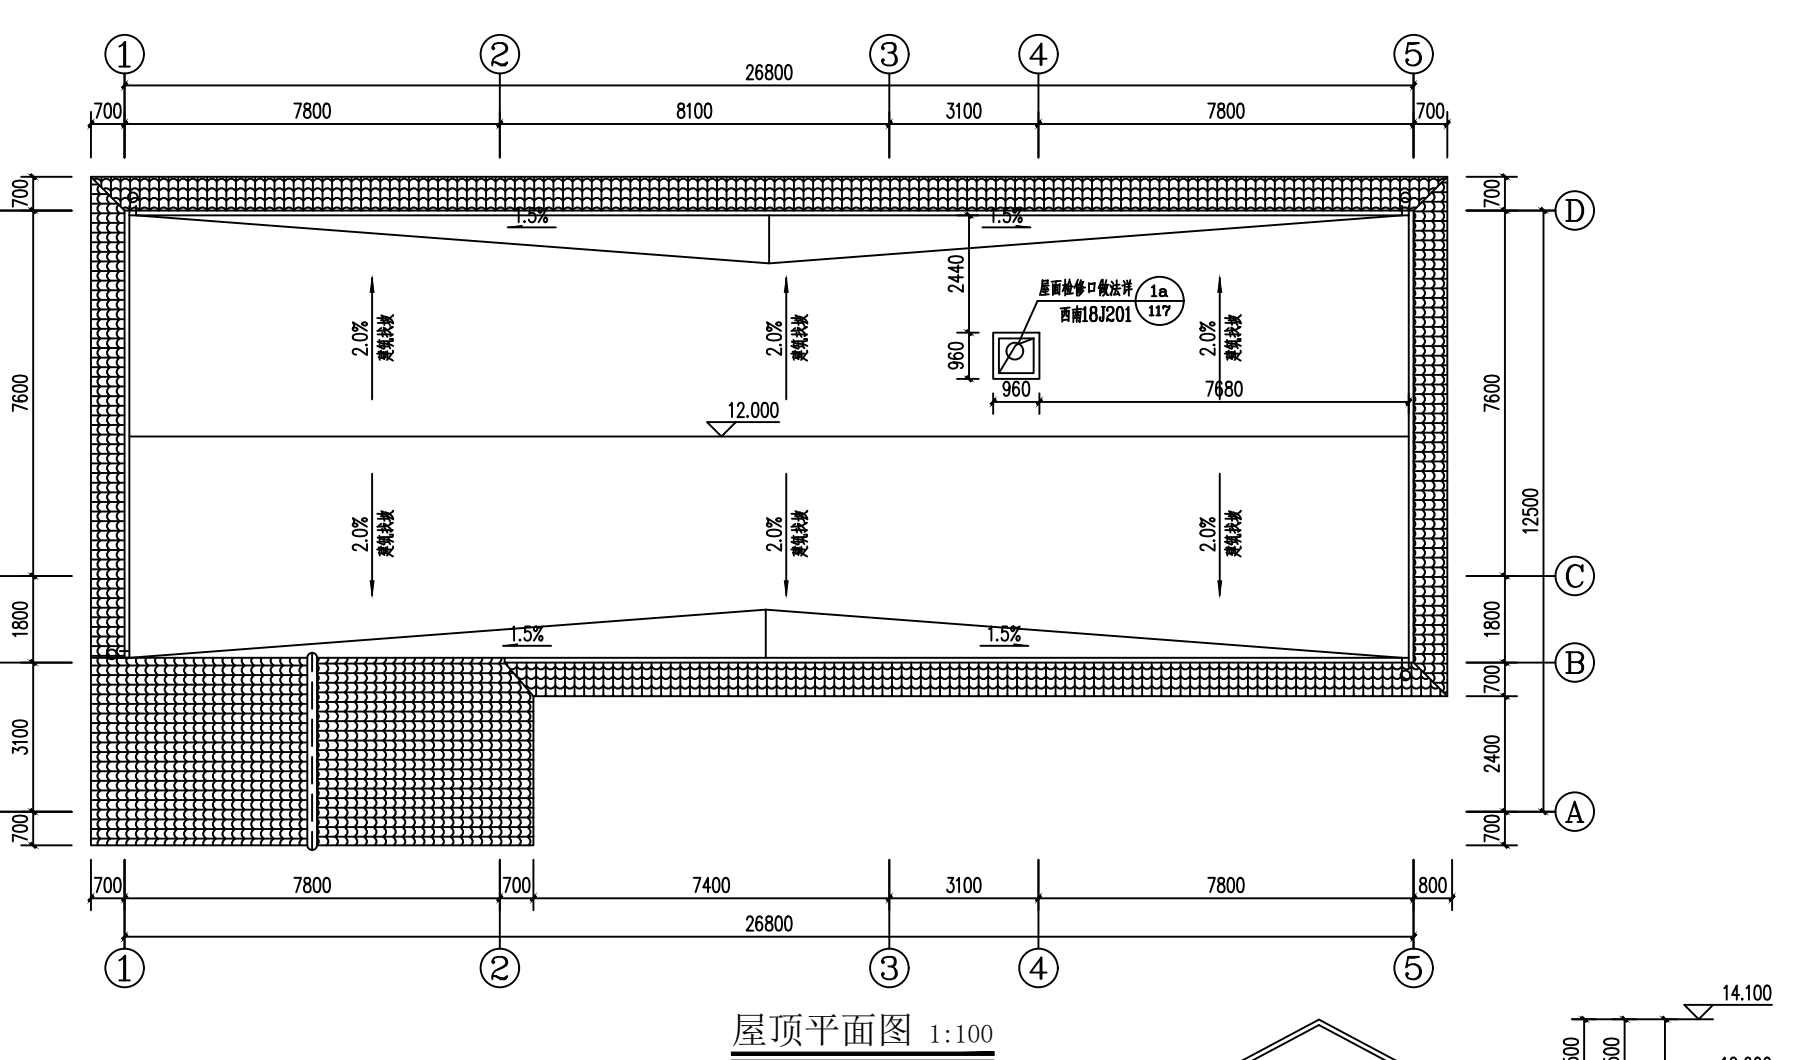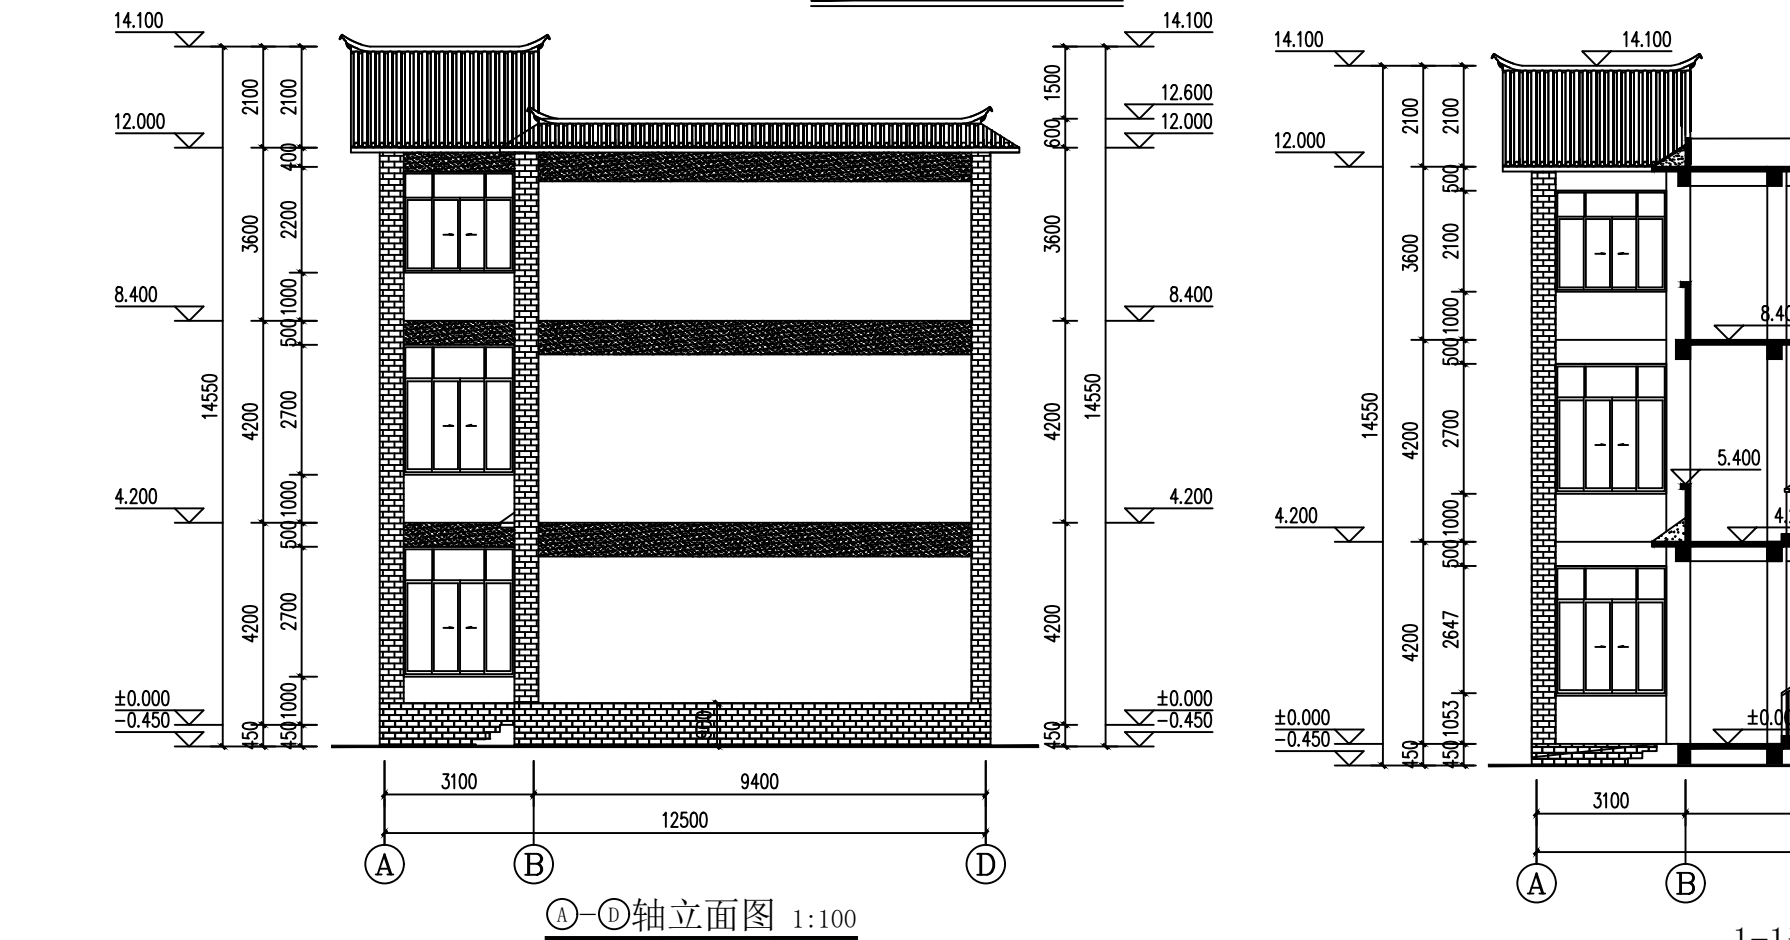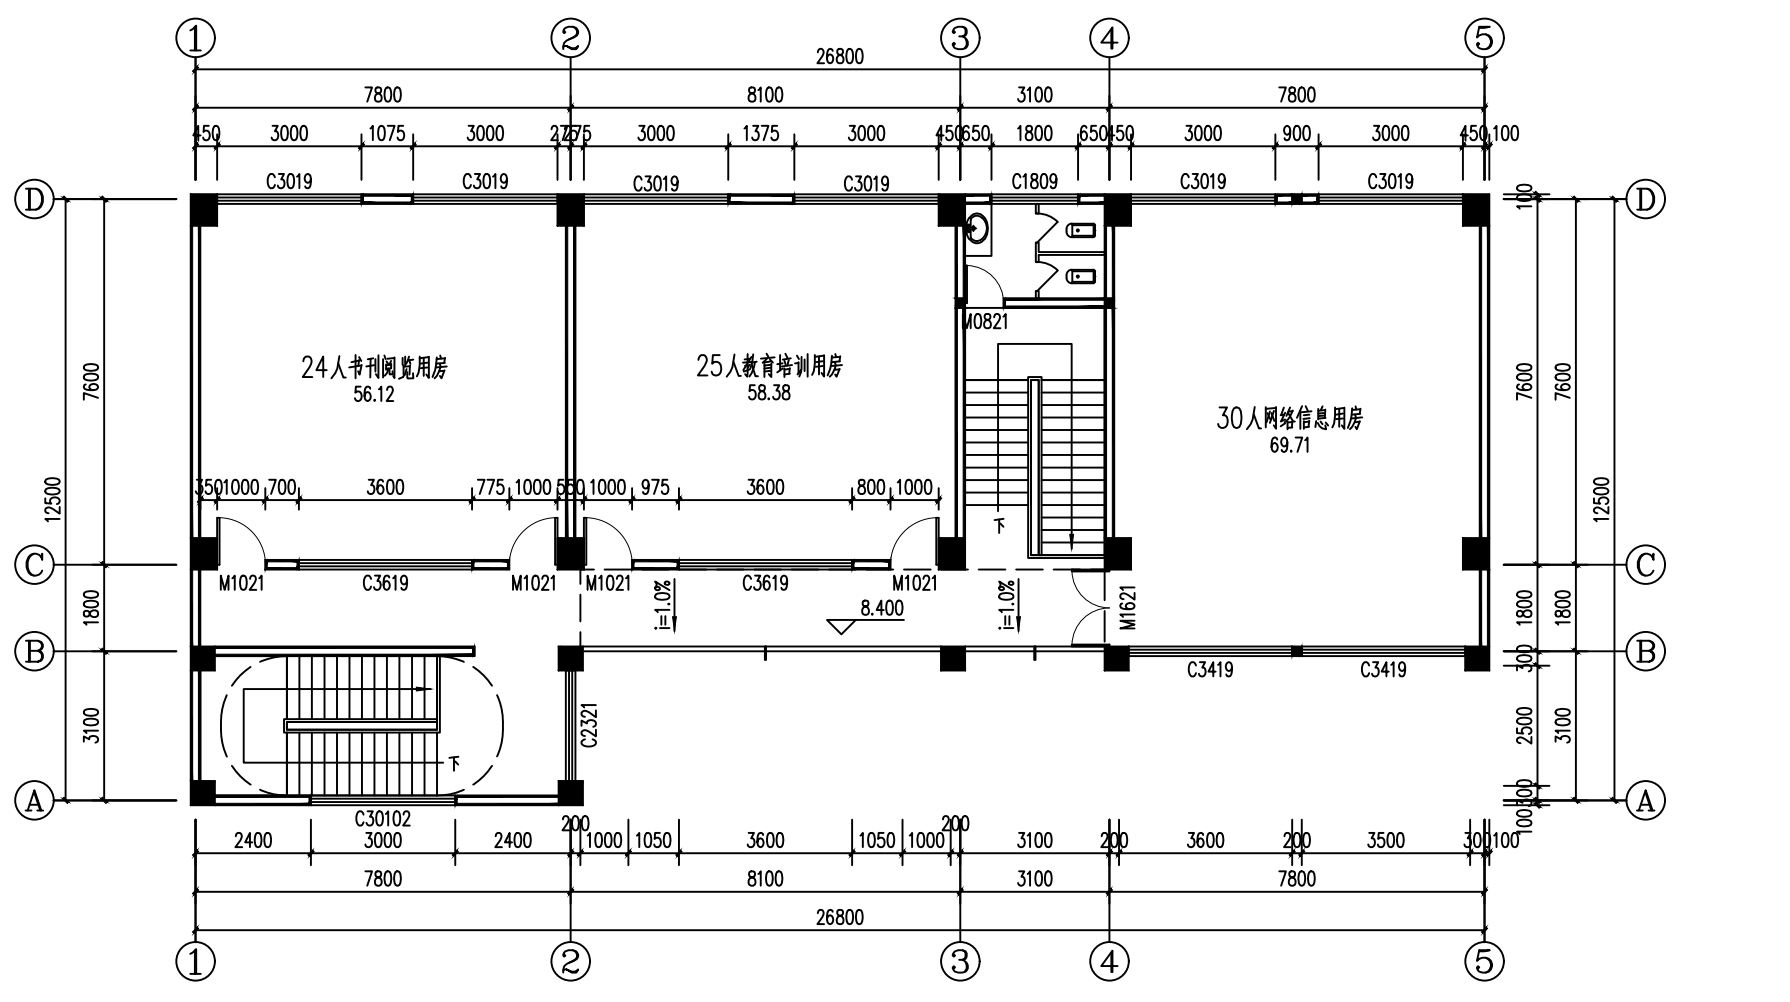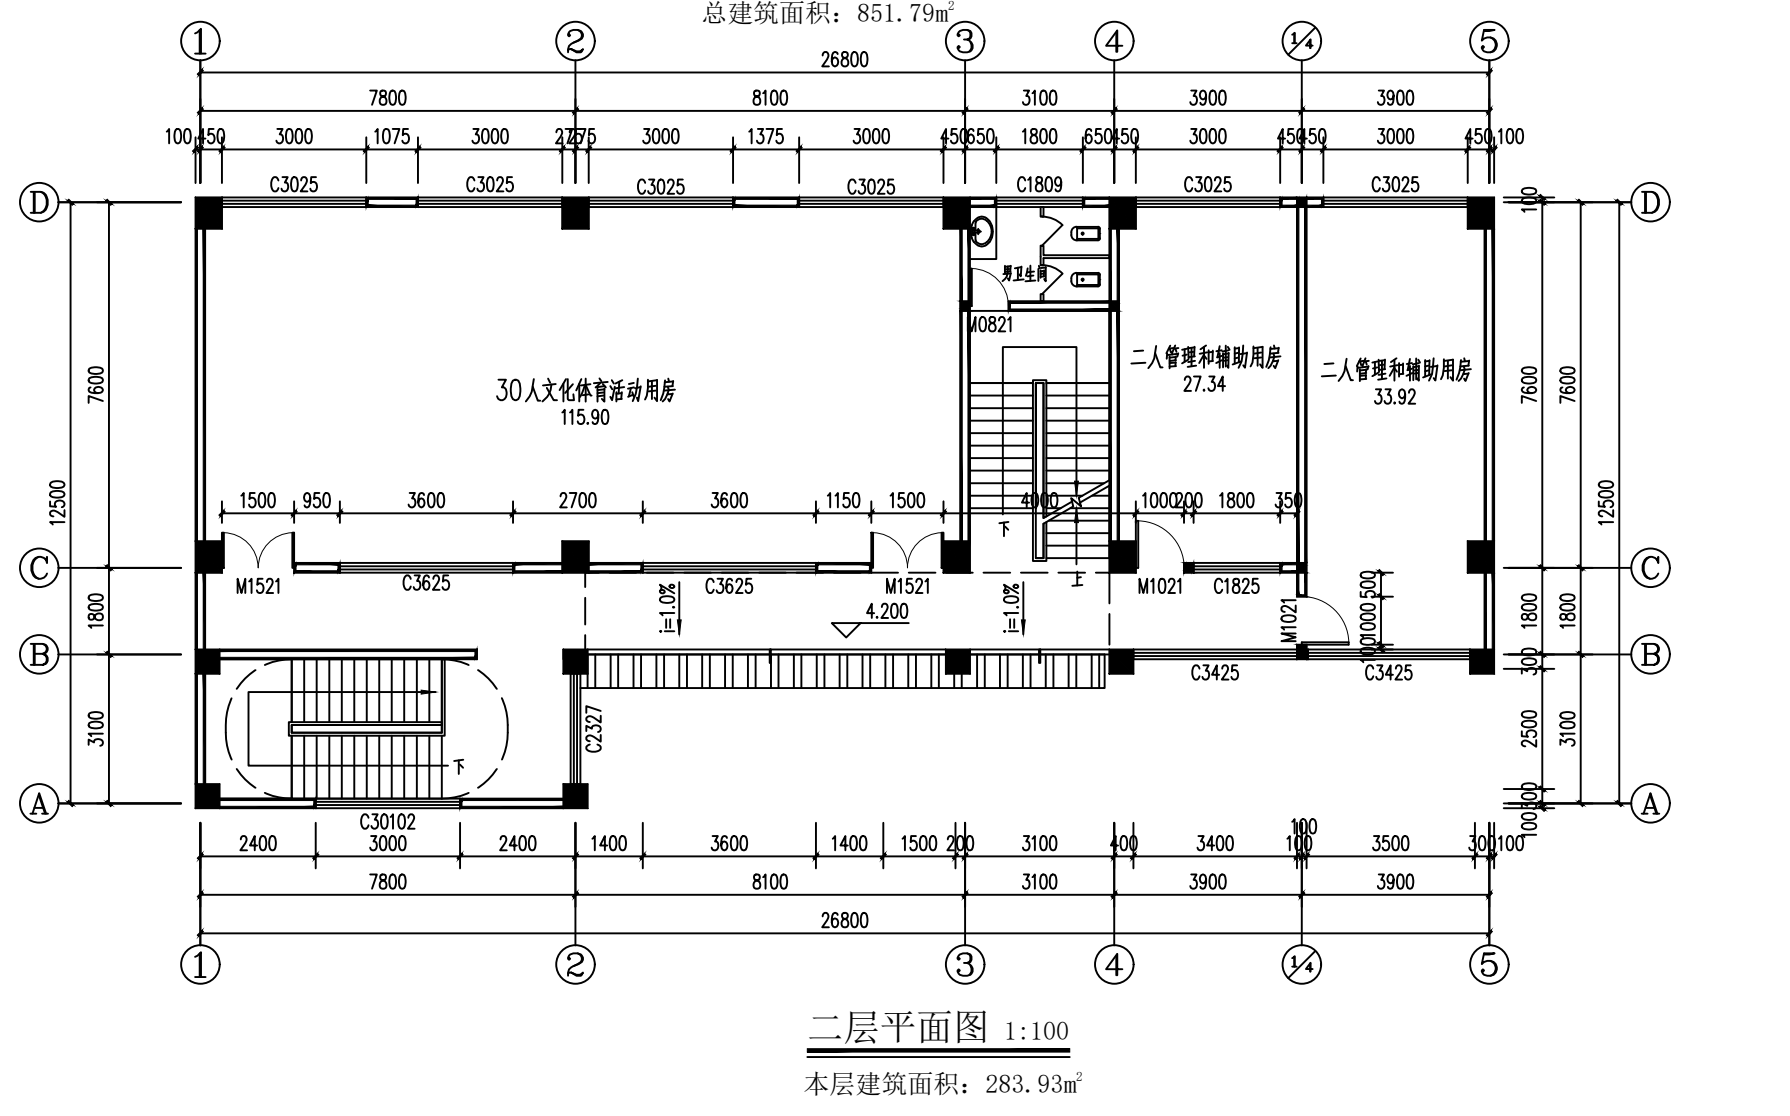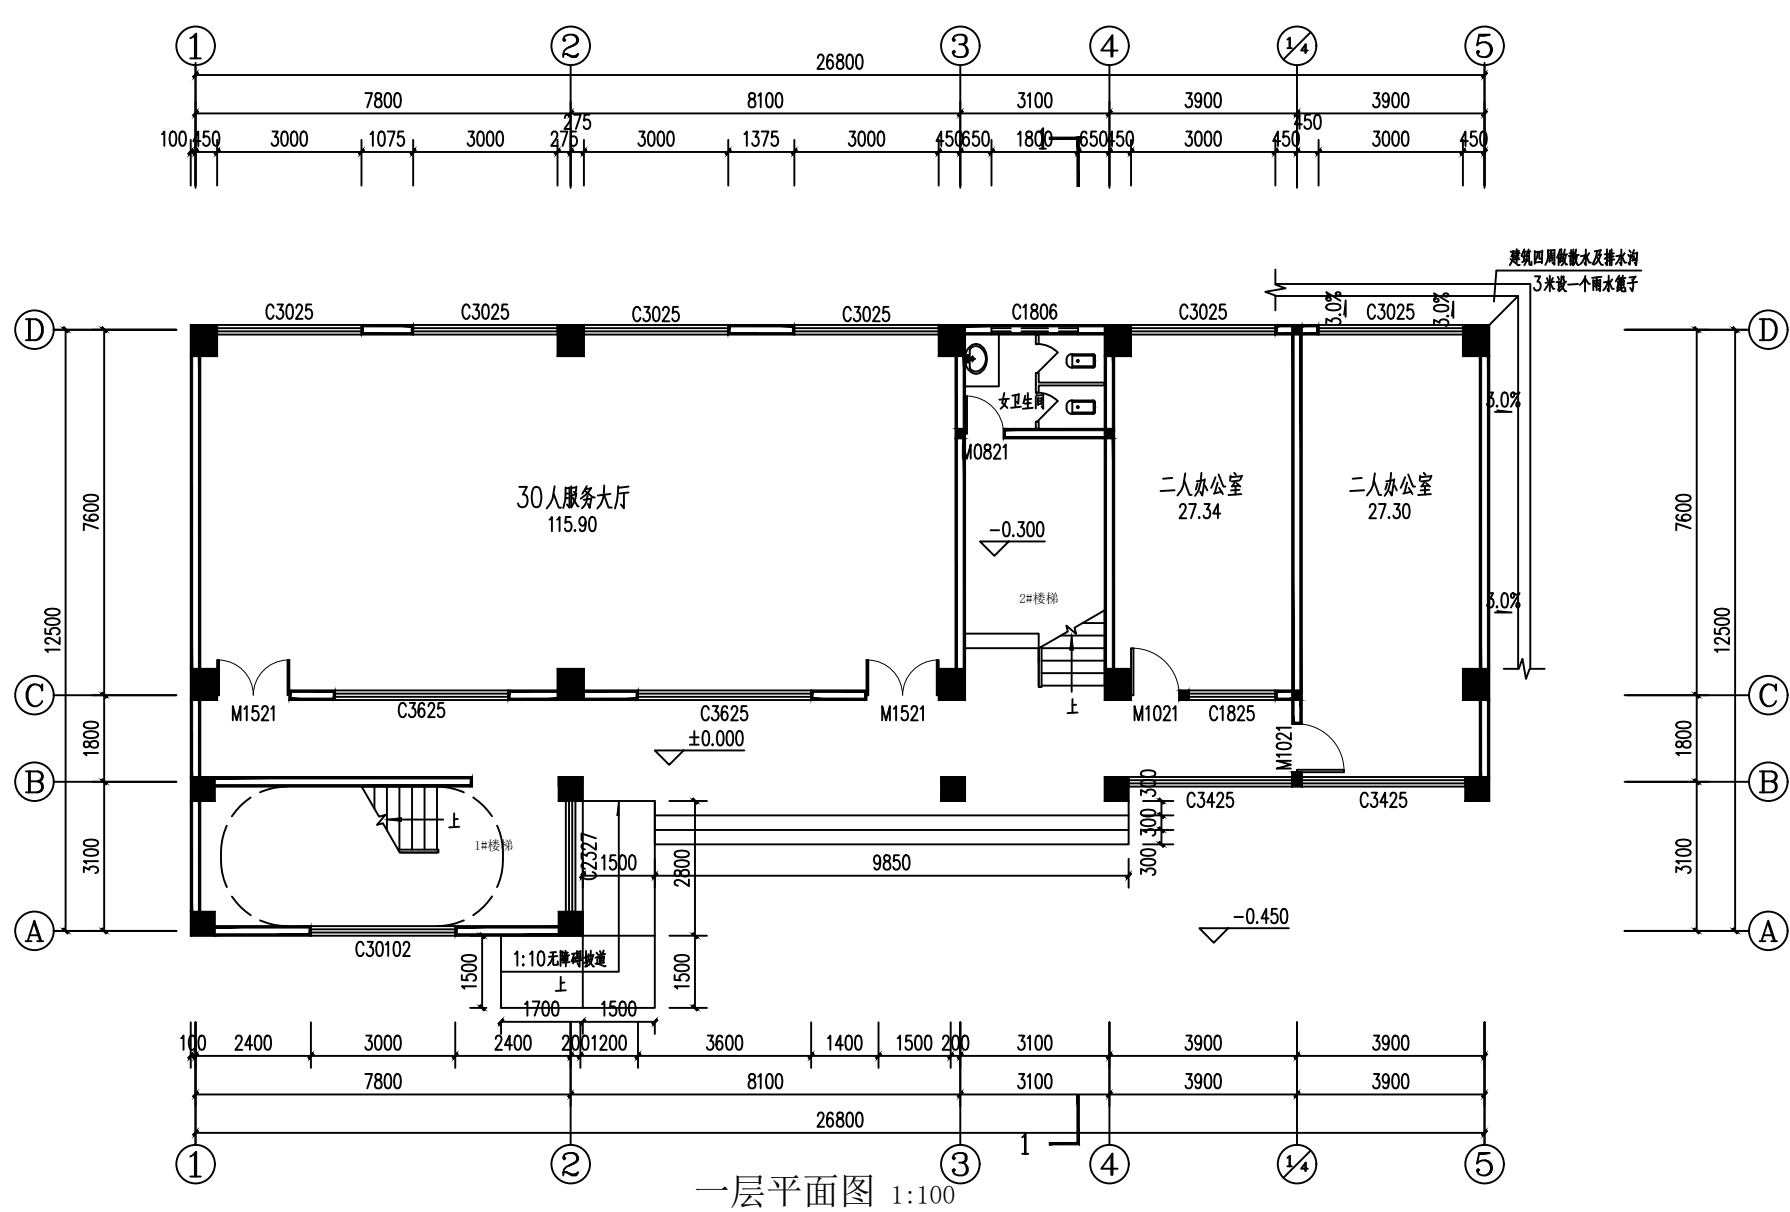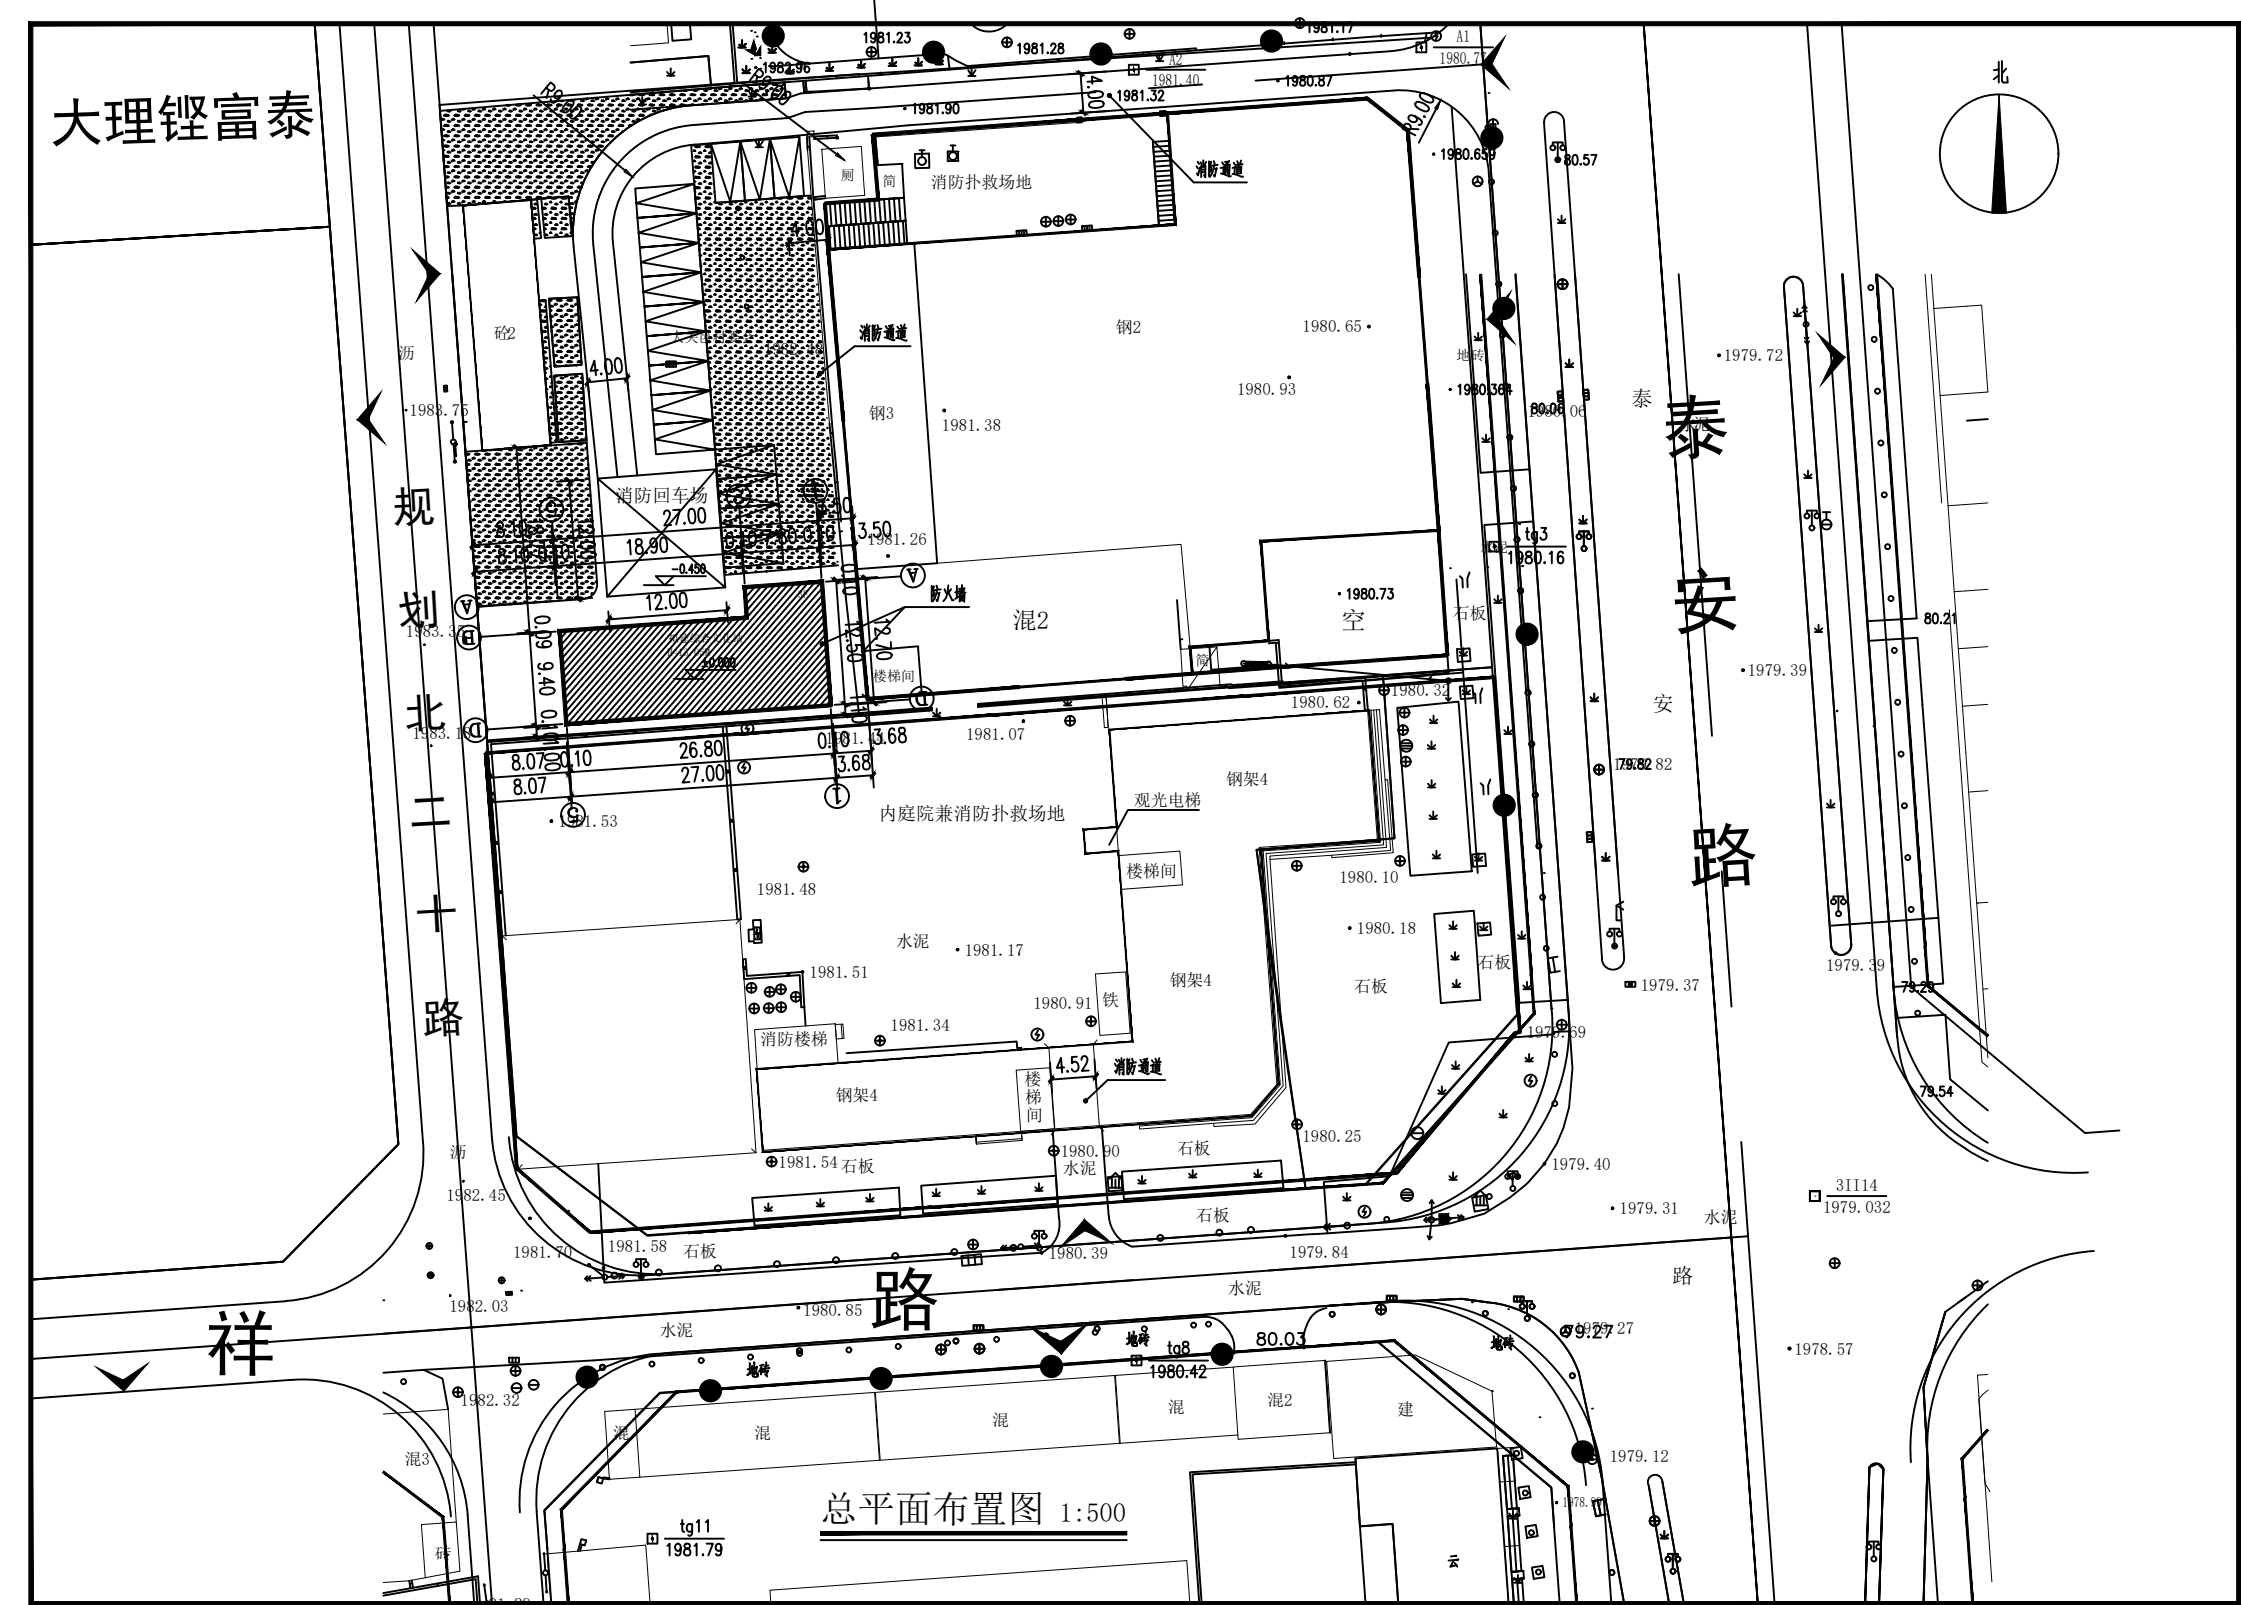

- 图例：
- 小青瓦传统做法
  - 白色外墙漆
  - 灰色外墙漆
  - 外墙砖勒脚

公示时间：2024年01月16日—2024年01月20日（5天）  
 公示单位：大理市自然资源局  
 公示地点：大理市人民政府门户网站、大理市自然资源局、项目施工现场  
 欢迎社会各界在公示期内提出宝贵意见；  
 联系电话：0872-2123781，2202489  
 地址：大理市海东行政办公区行政办公大楼一楼