

# 大理市自然资源局建设项目行政审批公示

## 一、项目概况


本工程为大理镇才村小邑庄南登自然村洱海生态廊道公厕、绿化和公共施工程，项目地块呈长方形，西侧为空地、南侧为民居，北侧为进村道路，东侧为村内道路。本工程总建筑面积107.42m<sup>2</sup>，建筑占地面积53.71m<sup>2</sup>；建筑层数：二层；建筑高度：7.35m（室外地面到屋脊高度）；室内外高差为0.15m；结构类型：砌体结构。

## 二、公示事项




序号	公示事项	内容
1	项目名称	大理镇才村小邑庄南登自然村洱海生态廊道公厕、绿化和公共施工程
2	项目位置	大理镇才村小邑庄南登自然村村内
3	申报类型	乡村建设工程规划许可证
4	申报单位	大理镇才村村委会
5	设计单位	中联创意设计有限公司
6	用地性质	集体土地
7	公示地点	大理市自然资源局、大理镇才村小邑庄南登自然村施工现场
8	公示单位	大理市自然资源局

## 三、规划方案经济技术指标

项目名称	指标	项目名称	指标
总用地面积	327.23m <sup>2</sup>	容积率	0.33
建筑基底面积	53.71m <sup>2</sup>	建筑高度	7.35m
总建筑面积	107.42m <sup>2</sup>	绿地率	9.2%
建筑密度	16.41%		

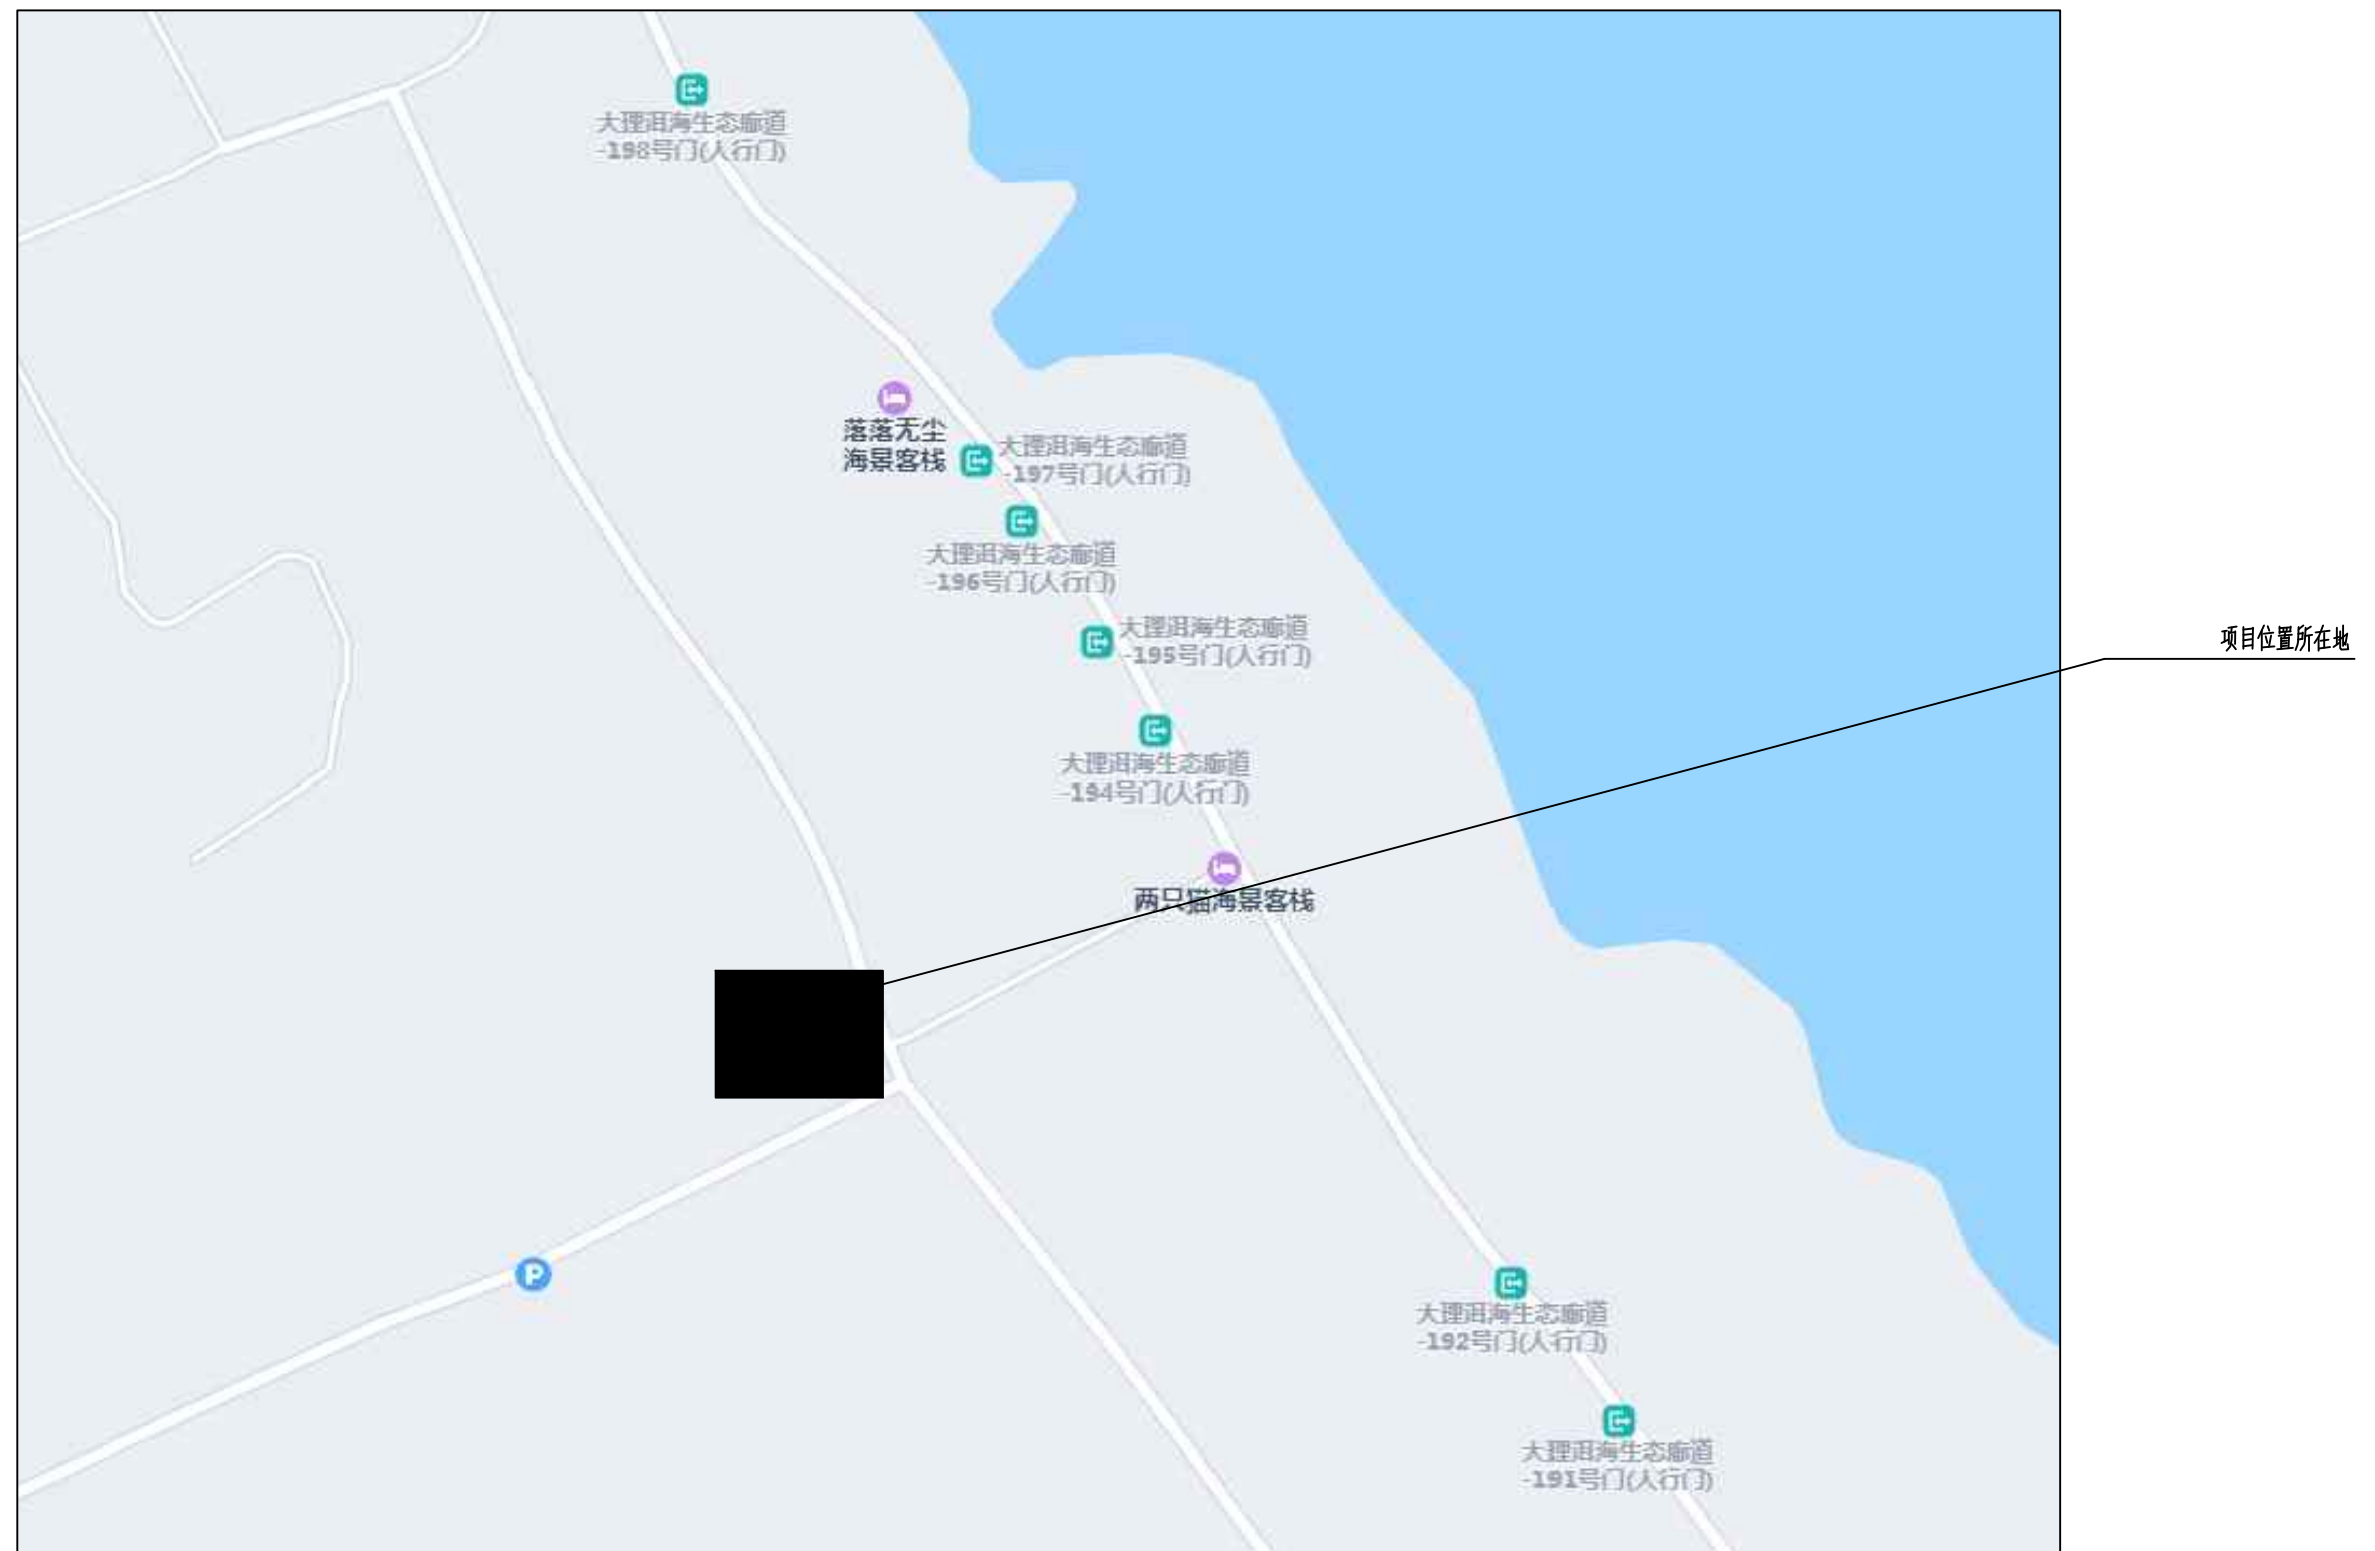

大理镇才村小邑庄南登自然村洱海生态廊道公厕、绿化和公共施工程在才村村居民委员会所在区位

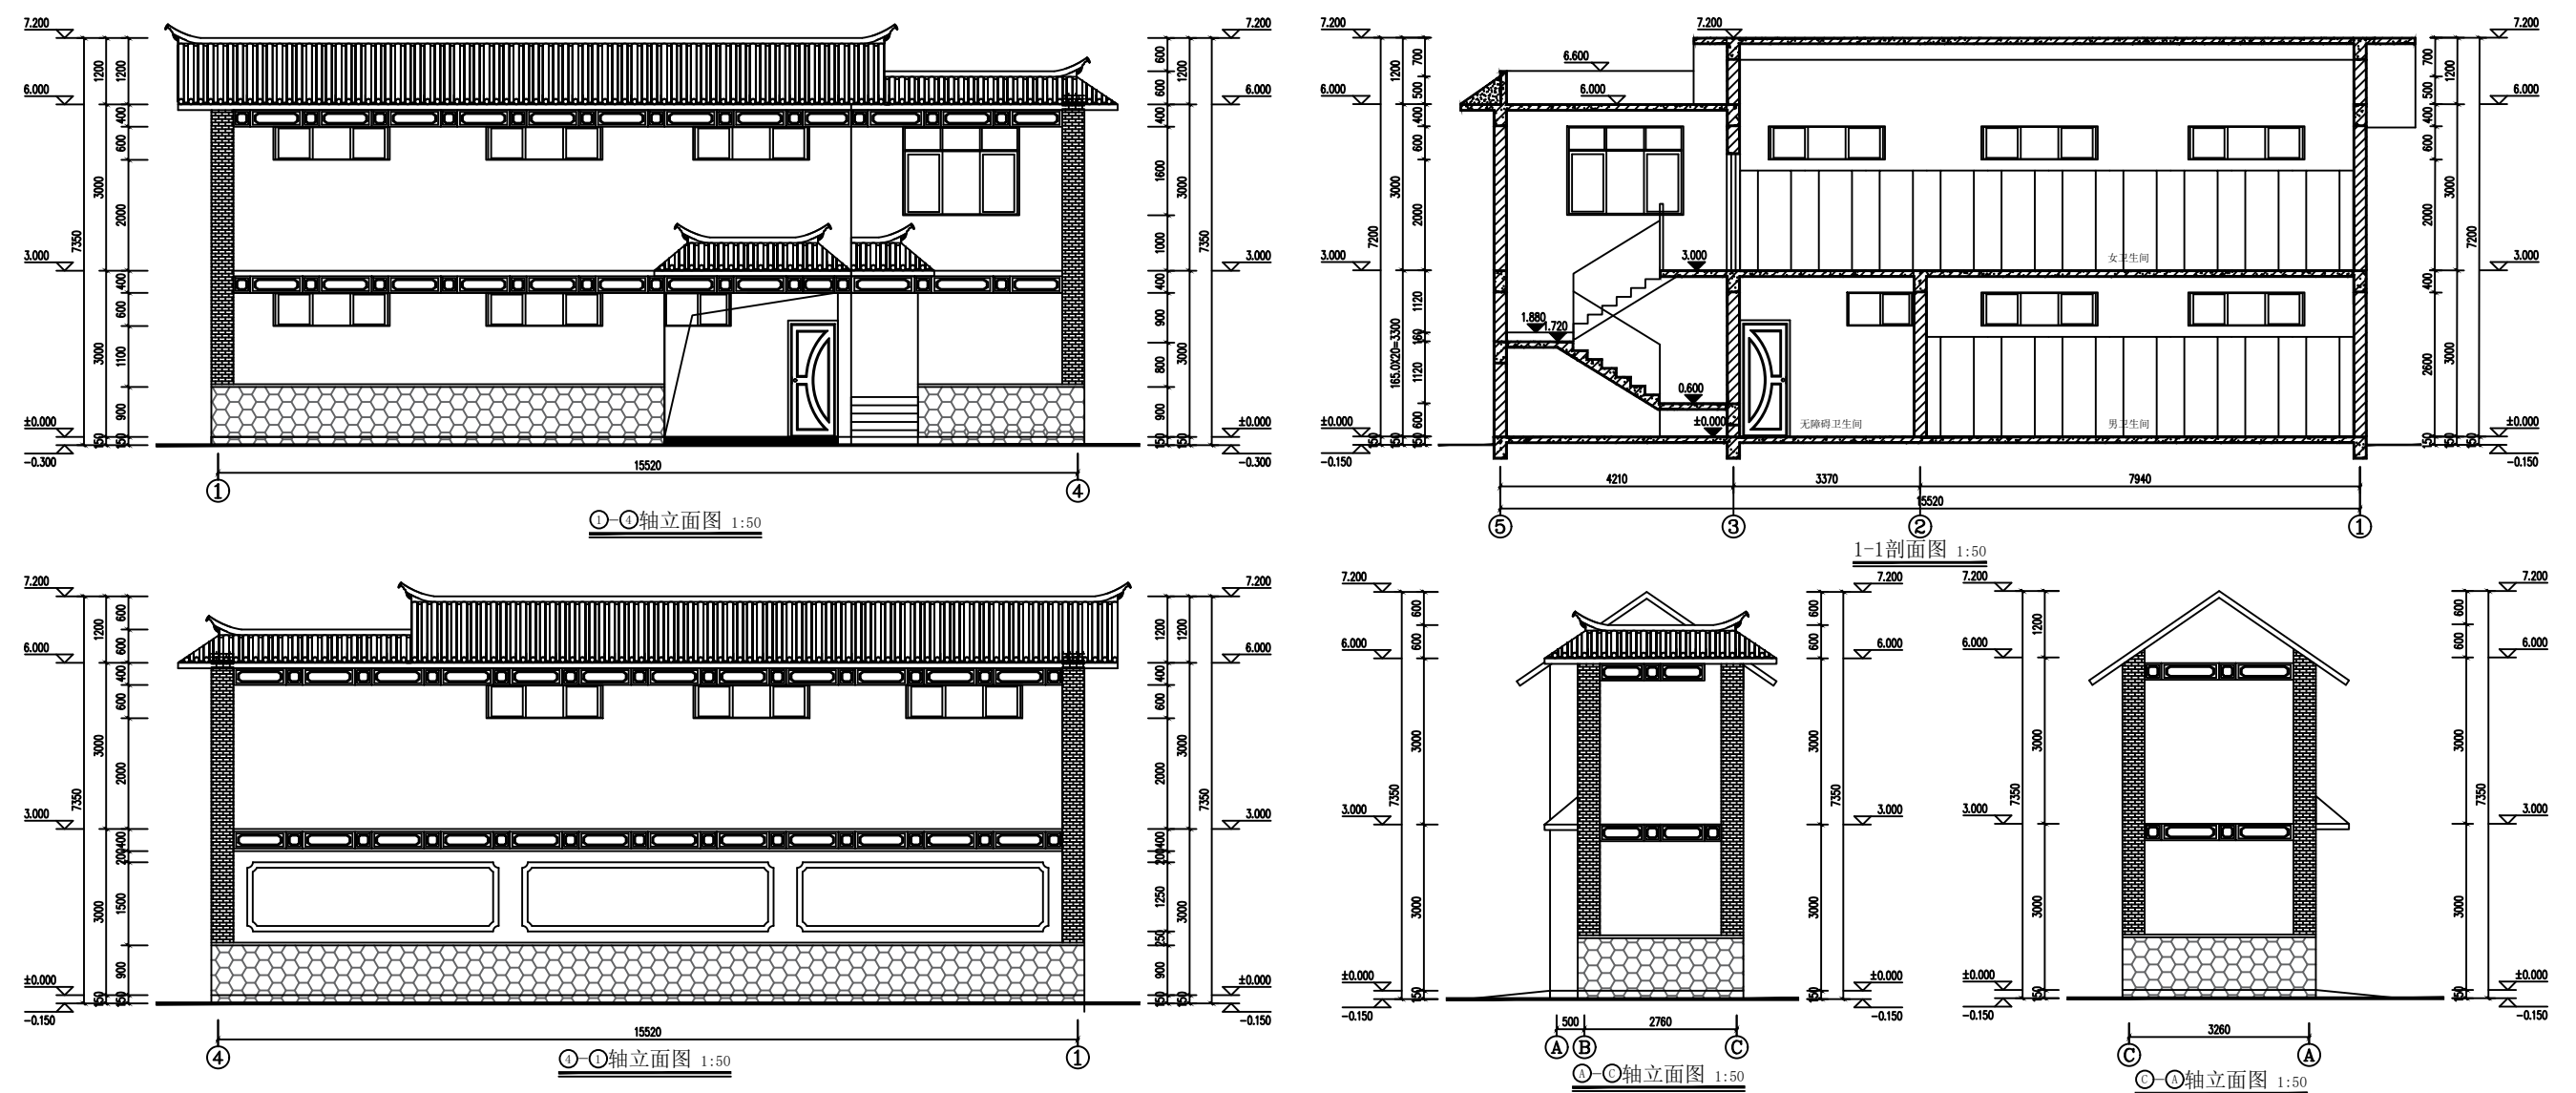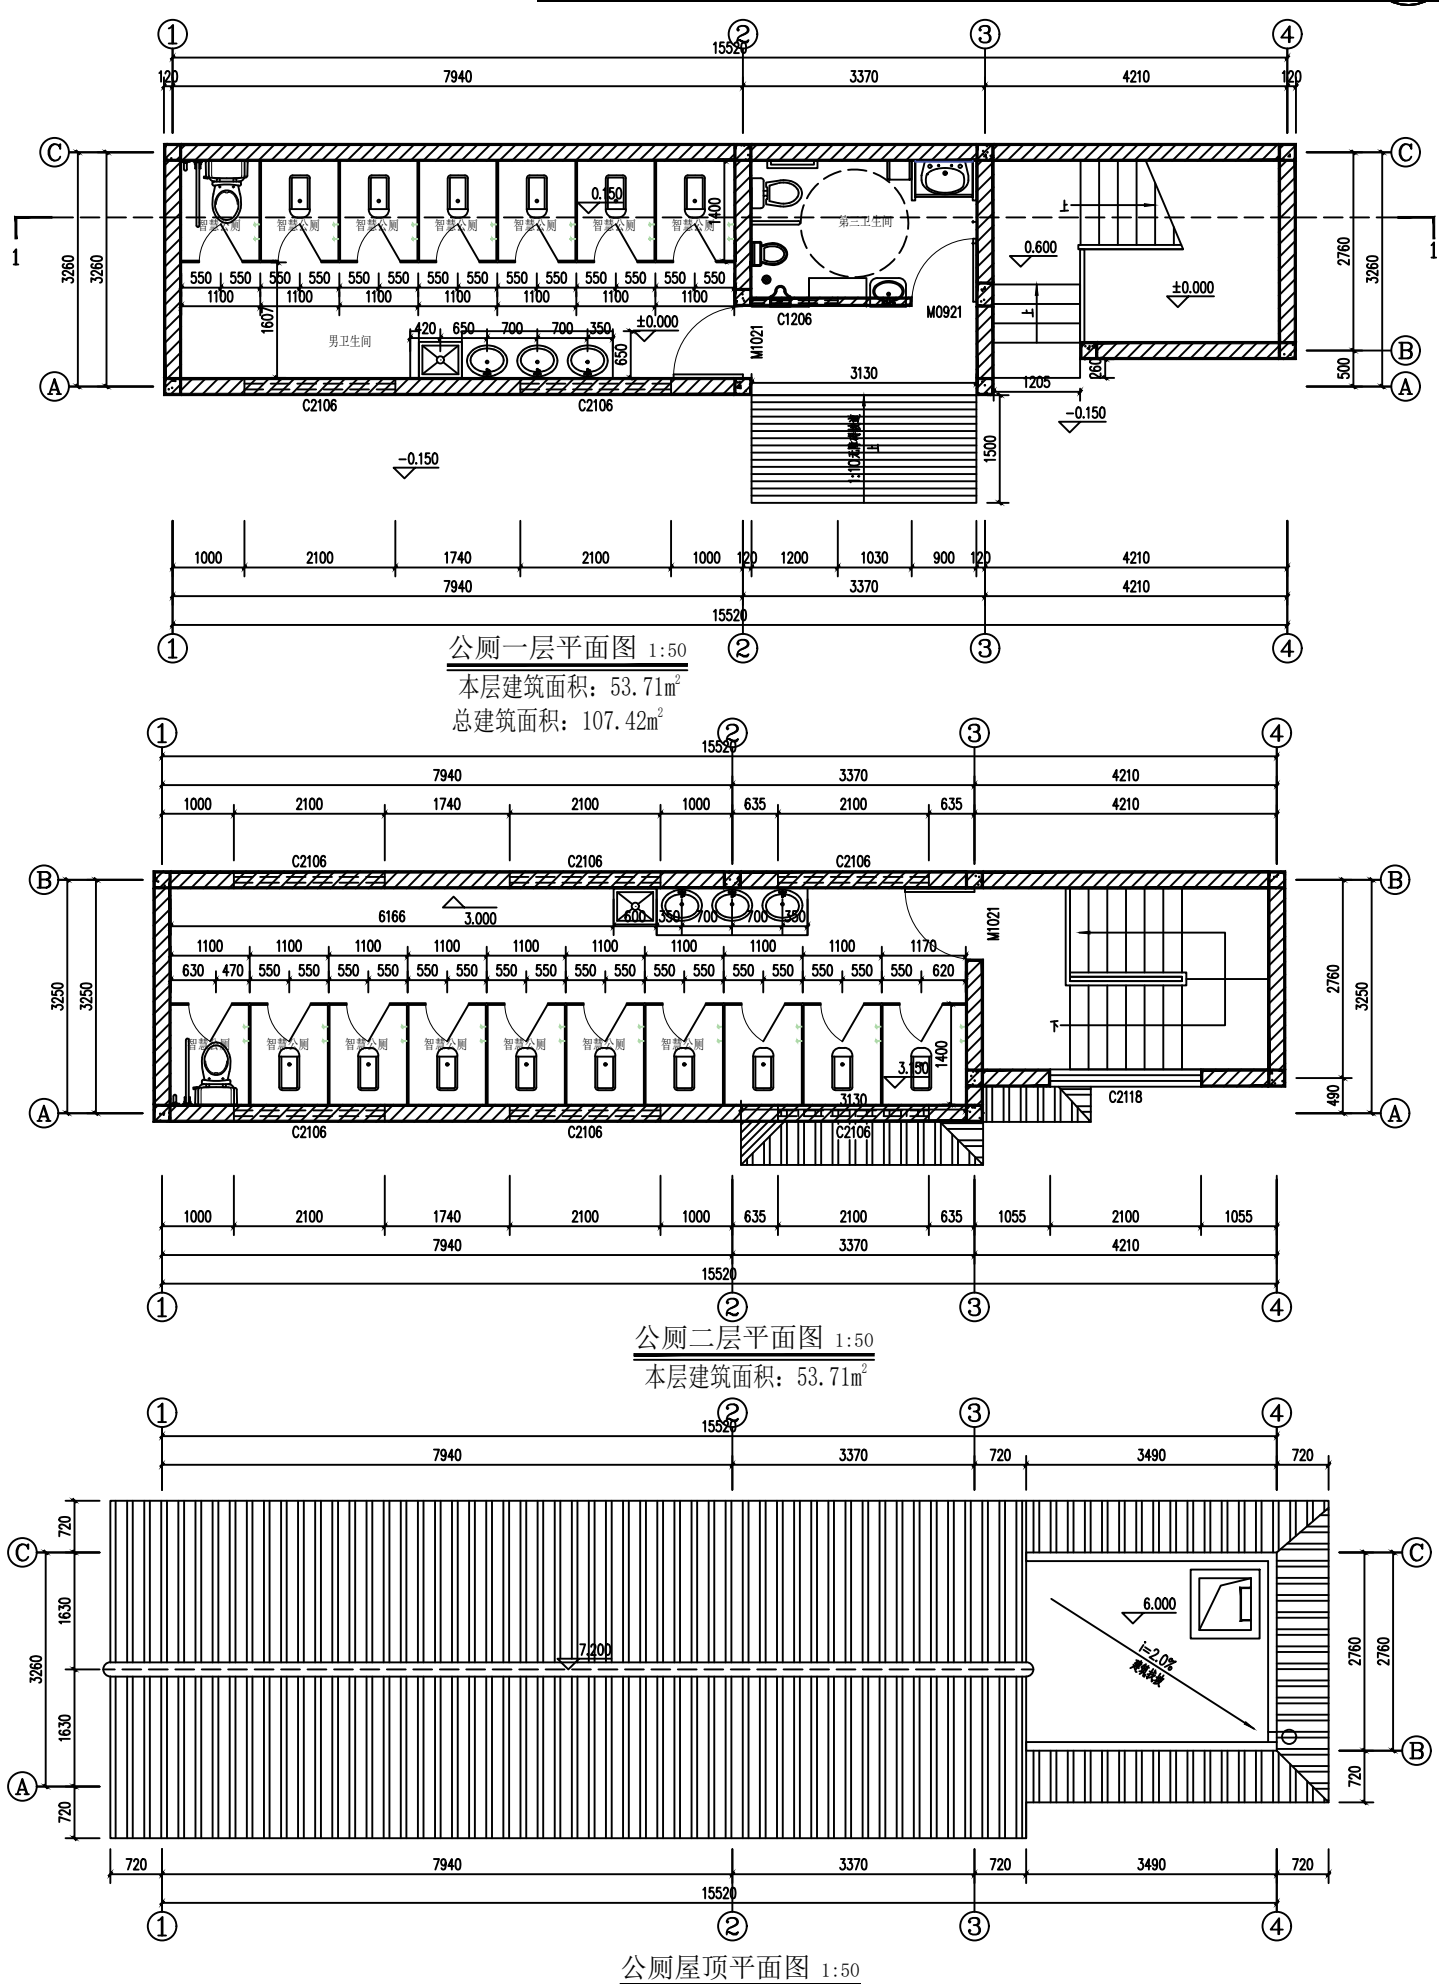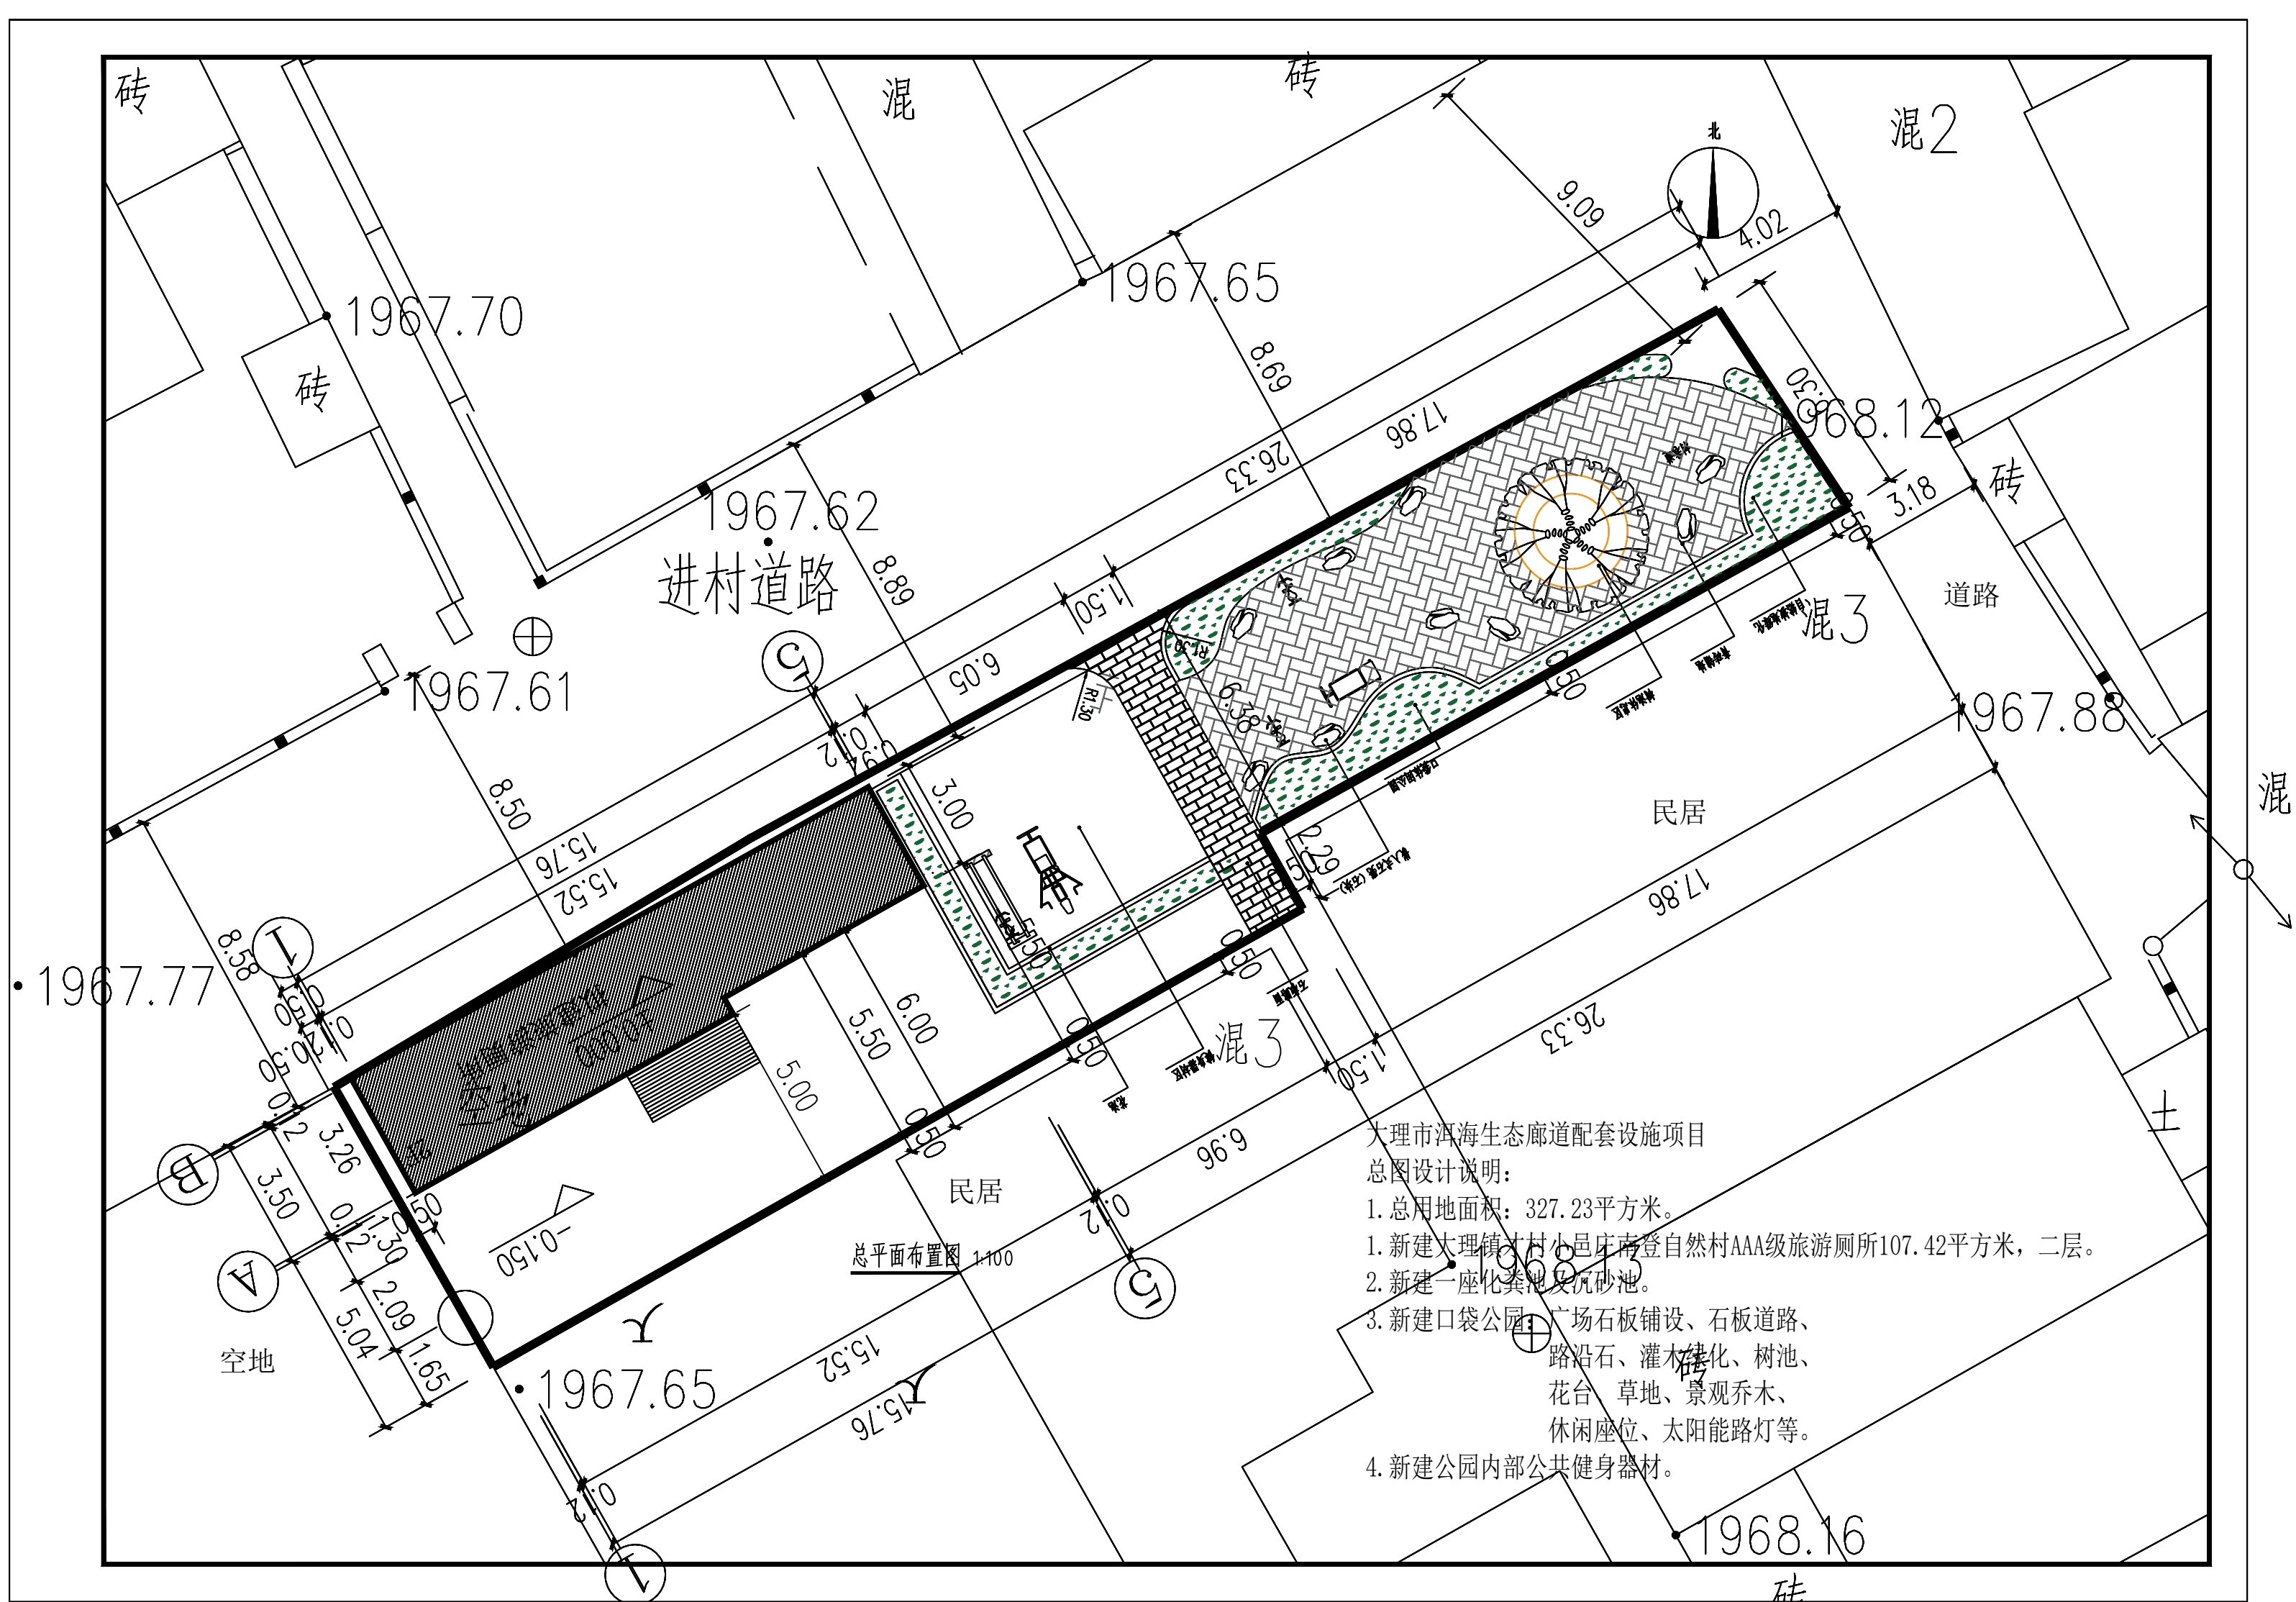

公示时间：2024年4月2日—2024年4月9日  
公示单位：大理市自然资源局  
请社会各界在公示期间提出宝贵意见

意见反馈电话：0872-2243220  
联系人：杜松翠  
地址：大理市人民政府门户网站  
大理镇才村小邑庄南登自然村