

大理市自然资源局建设项目行政审批公示

一、项目概况


- 本工程为东门村委会月溪村村民活动中心。
- 本工程包含两栋楼和附属工程；其中，1#楼：占地面积：134.42m²，建筑面积：231.82m²。建筑层数：二层。建筑高度：7.85m。室内外高差为0.150m。
2#楼：占地面积：79.45m²，建筑面积：137.73m²。建筑层数：二层。建筑高度：7.25m。室内外高差为0.150m。
- 按消防分类，建筑耐火等级为二级。
- 建筑物屋面防水等级：一级。
- 结构类型：框架结构；建筑物抗震设防烈度8度。
- 以主体结构确定的设计使用年限50年。

二、公示事项






序号	公示事项	内容
1	项目名称	东门村委会月溪村村民活动中心
2	项目位置	大理镇东门村委会月溪村村内
3	申报类型	建设用地规划许可证及建设工程规划许可证
4	申报单位	大理镇东门村委会
5	设计单位	昆明兰德设计有限公司 大理古城分公司
6	用地性质	集体土地
7	公示地点	大理市自然资源局、大理镇东门村委会月溪村施工现场
8	公示单位	大理市自然资源局

三、规划方案经济技术指标

经济技术指标		
项目	单位	数值
用地面积	m ²	523.92
建筑面积	m ²	357.52
其中		
1#楼占地面积	m ²	134.42
2#楼占地面积	m ²	79.45
现状建筑占地面积	m ²	143.65
建筑密度	%	68
总建筑面积	m ²	513.2
其中		
1#楼建筑面积	m ²	231.82
2#楼建筑面积	m ²	137.73
现状建筑建筑面积	m ²	143.65
容积率	/	0.98
绿地面积	m ²	78.6
绿地率	%	15
青石板铺地面积	m ²	85

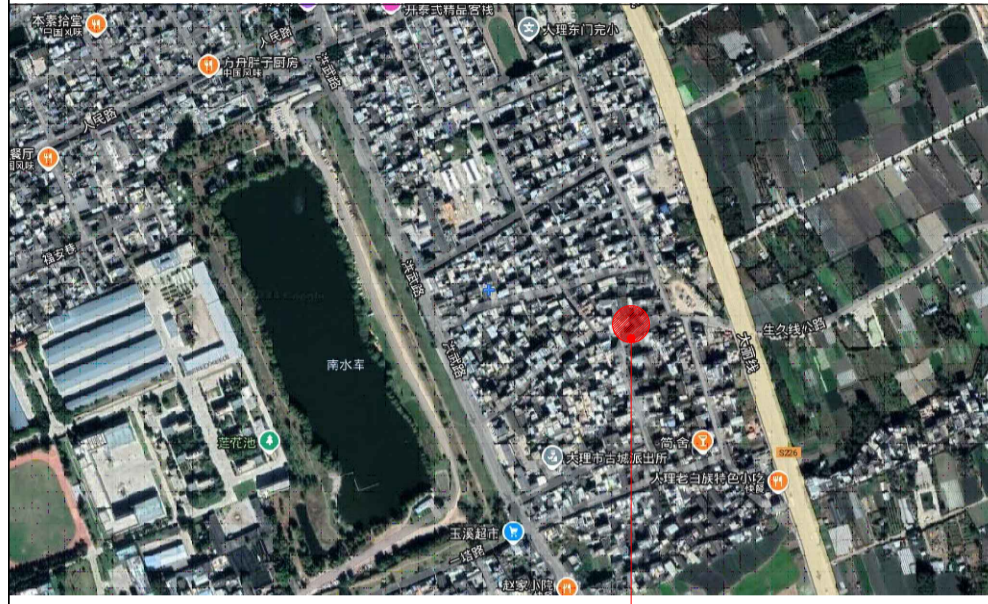

项目位置

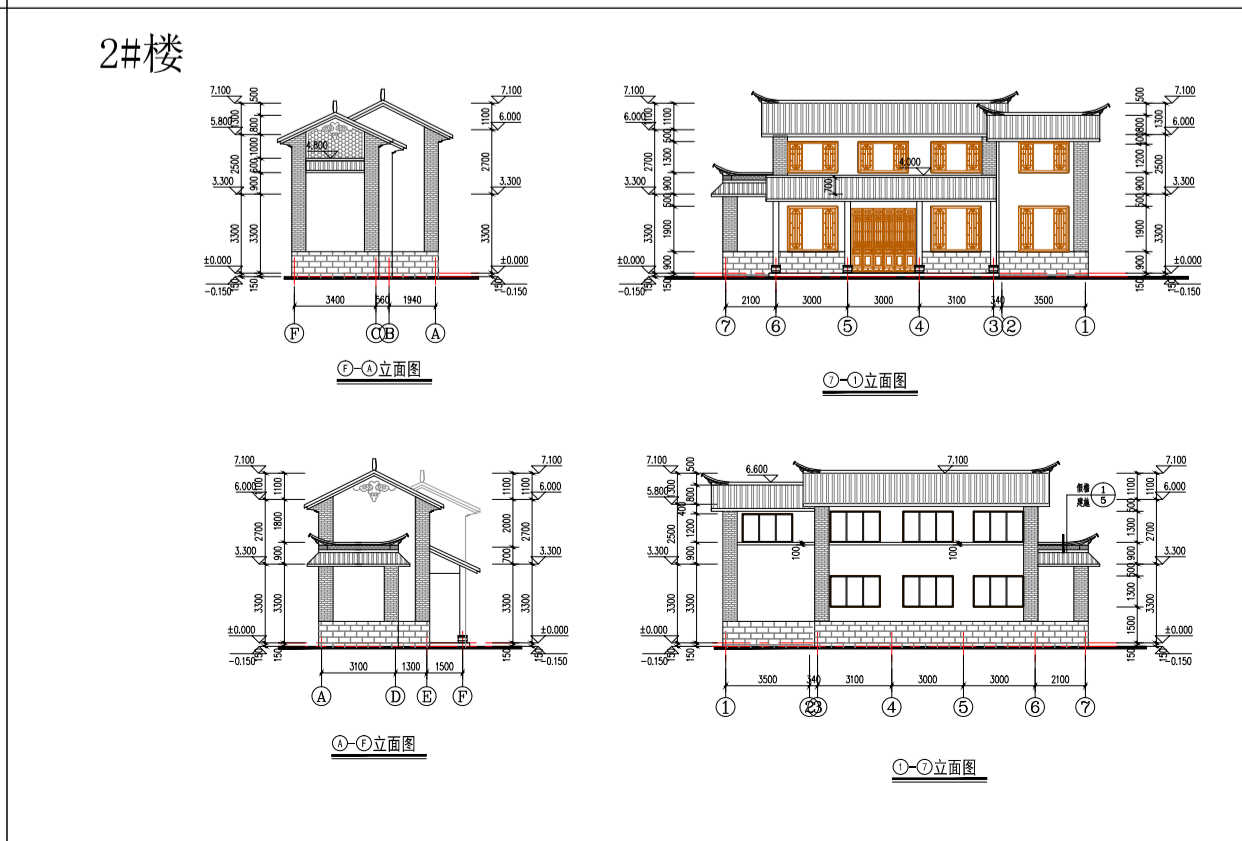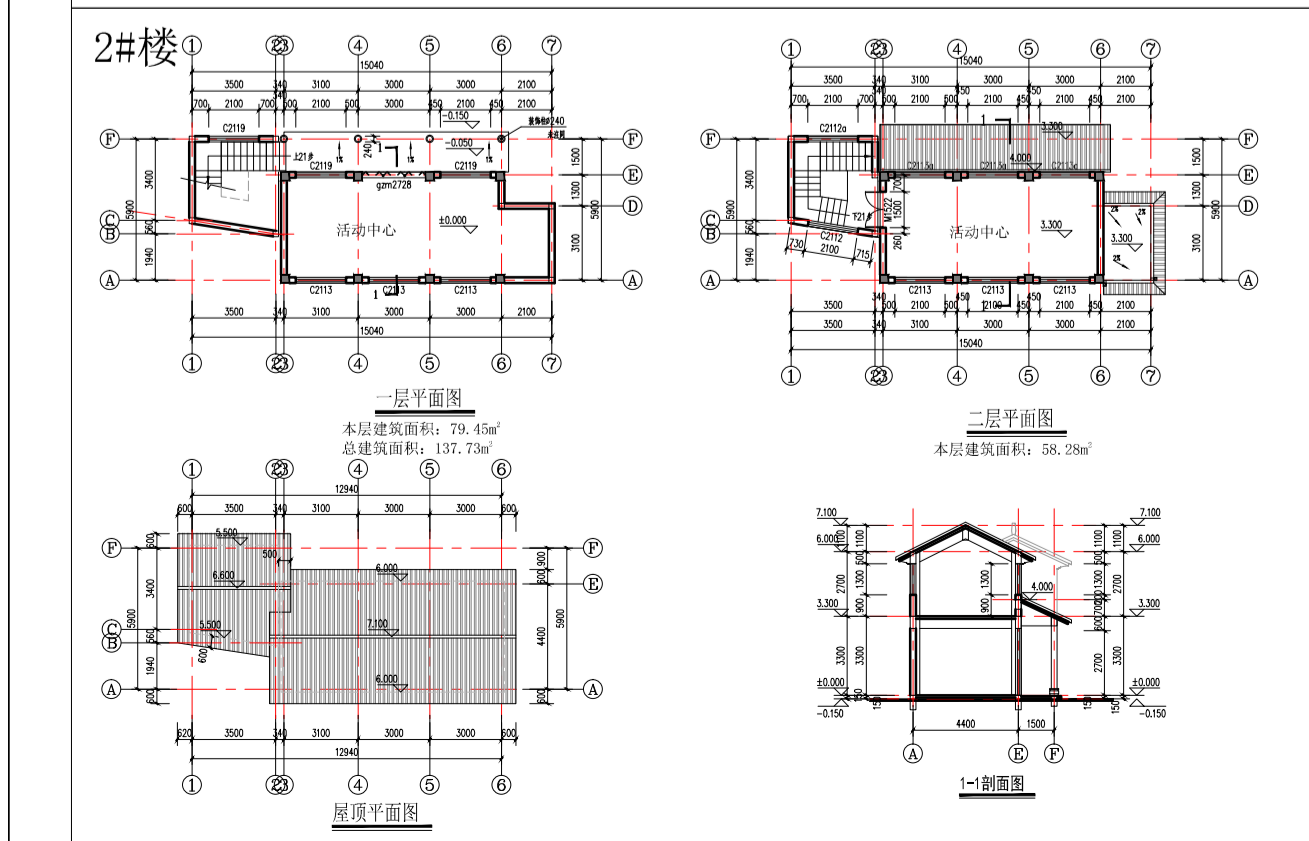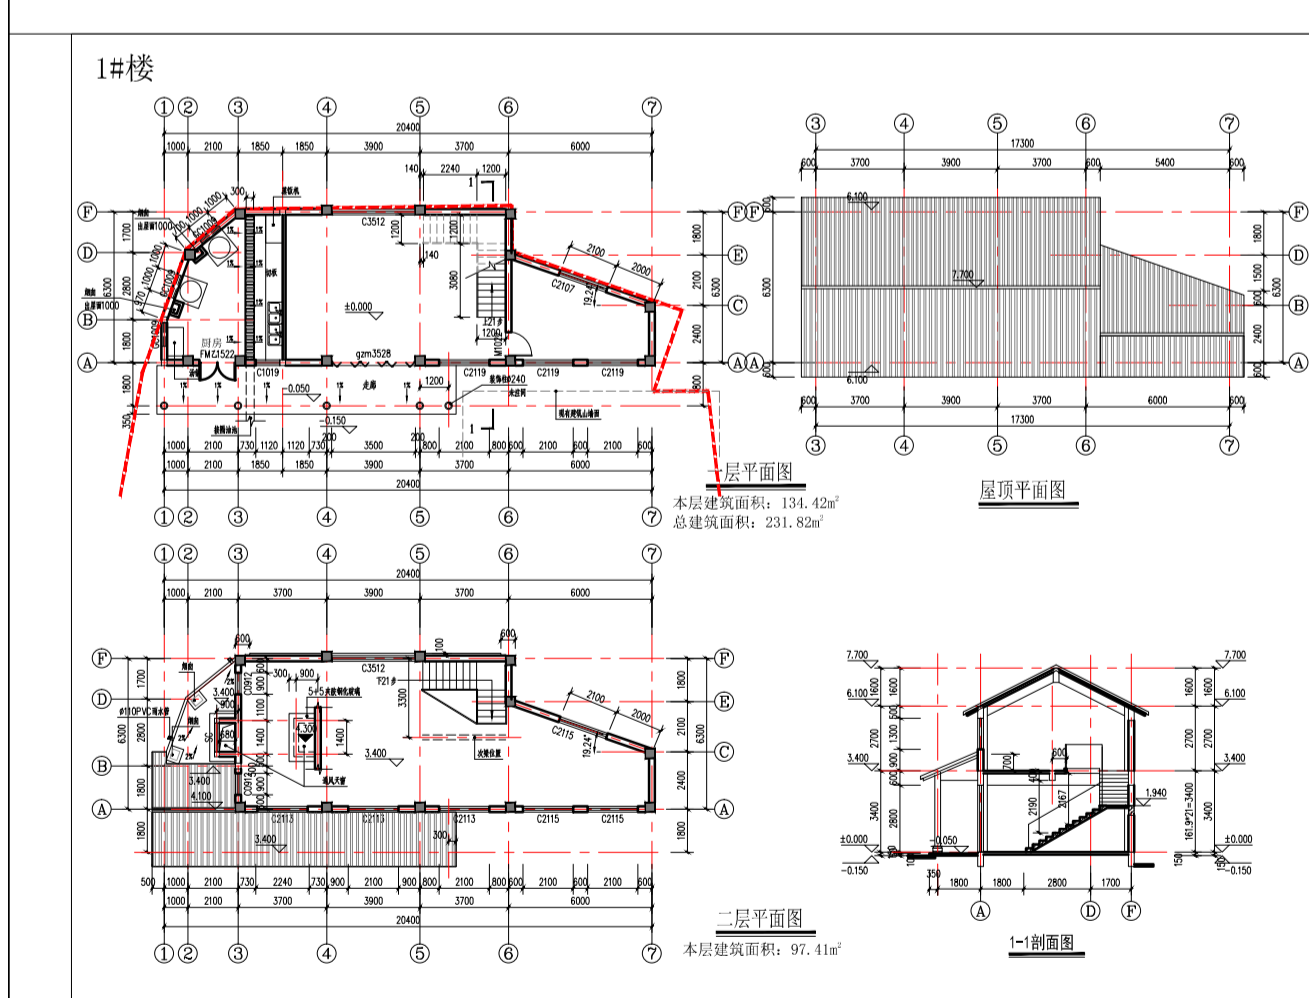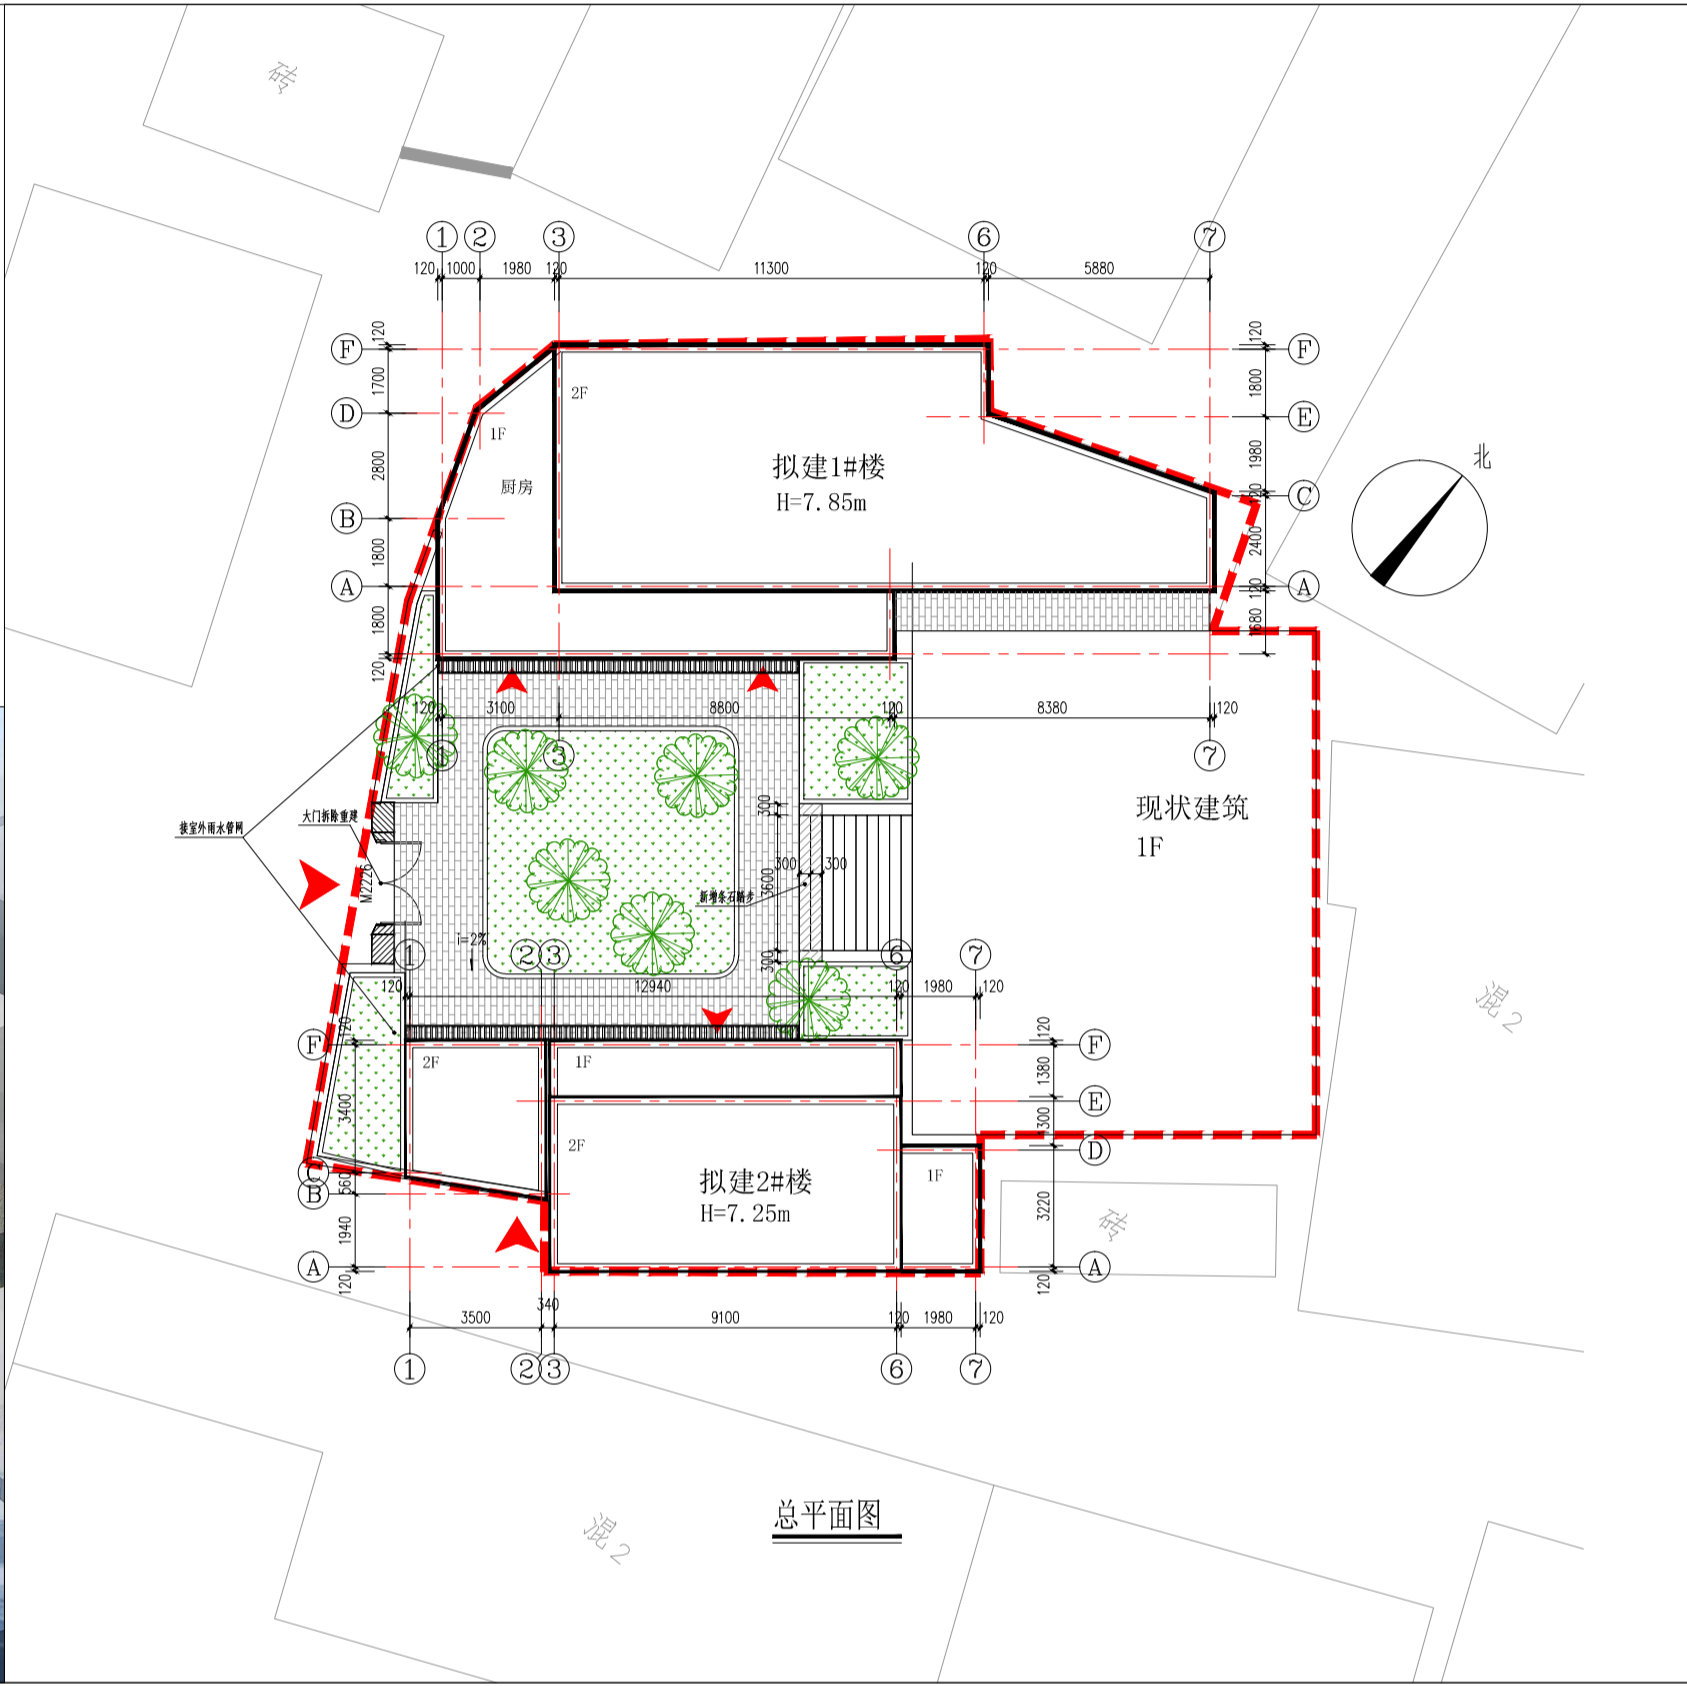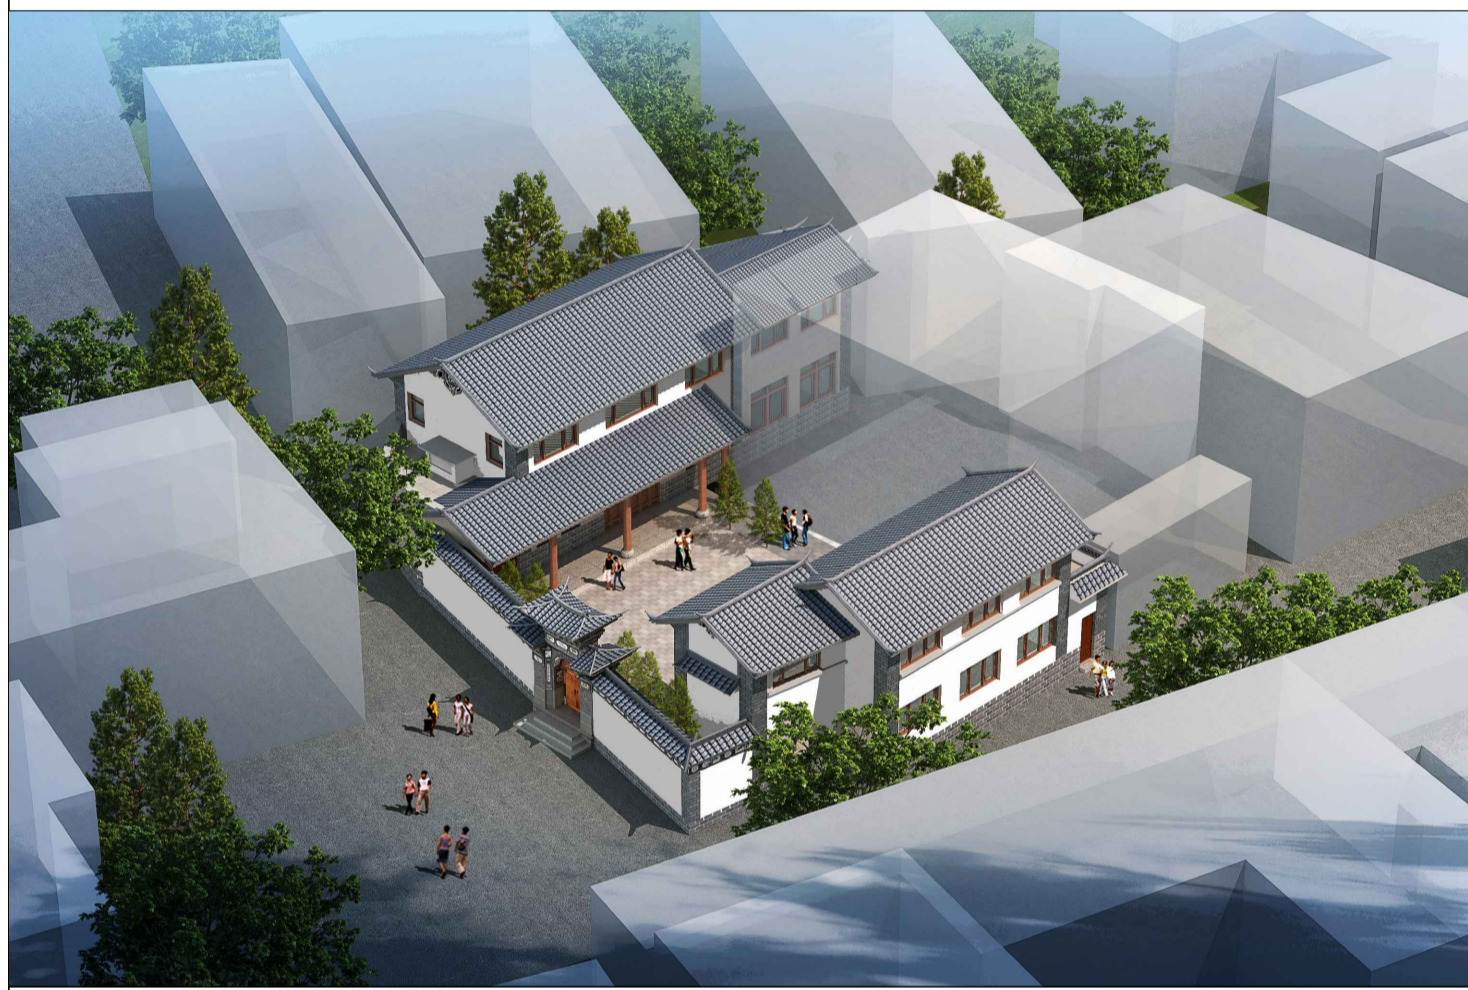

公示时间：2024年9月2日—2024年9月10日
 公示单位：大理市自然资源局
 意见反馈电话：2243220
 联系人：杜松翠
 地址：大理市门户网站
 请社会各界在公示期间提出宝贵意见
 大理镇东门村委会月溪村