



大理市双廊镇城镇编制单元双廊小学东北侧地块详细规划

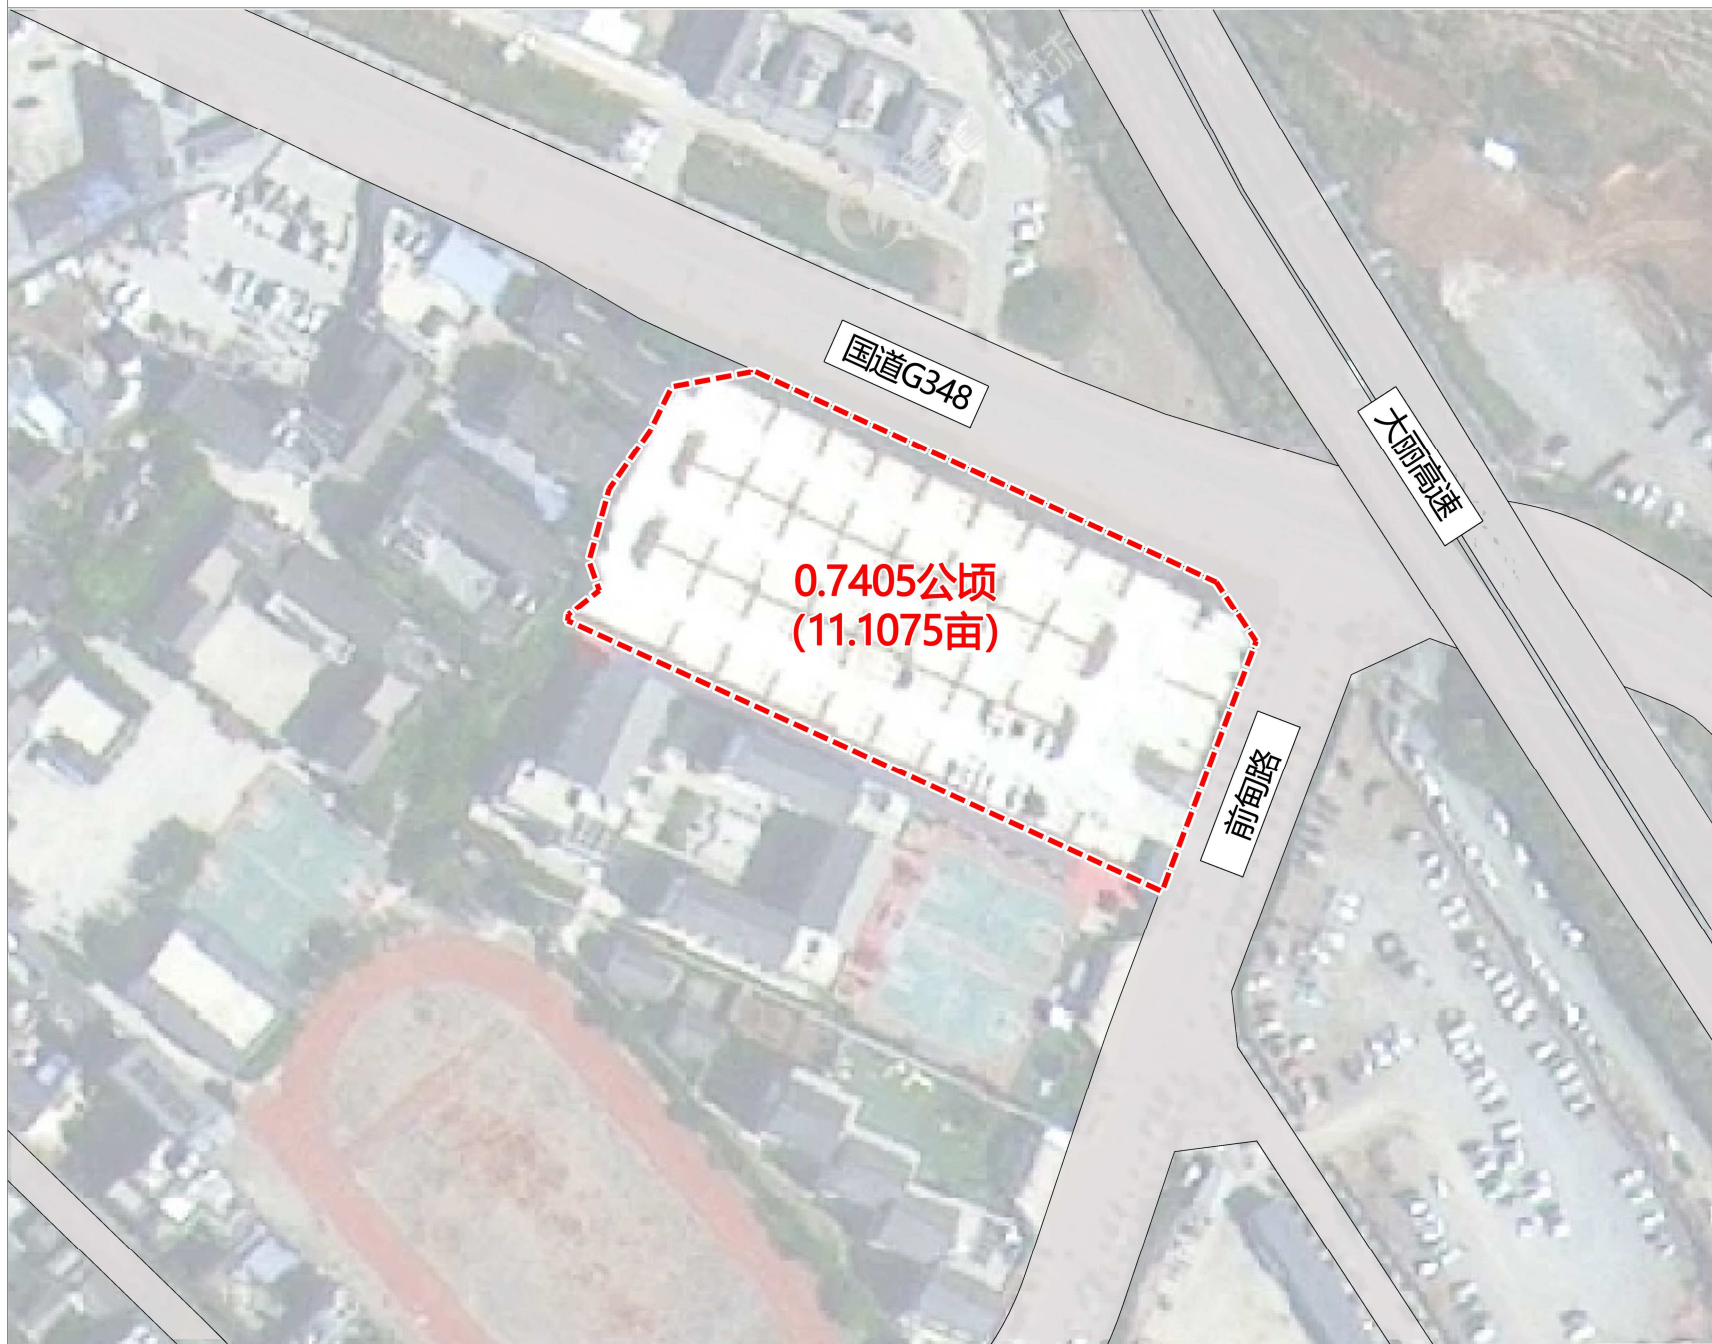

规划范围图

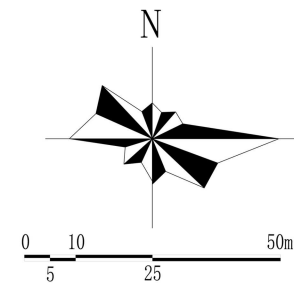

图例

 规划范围

项目位于双廊镇北部，临近游客服务中心，西至双廊中学，南至双廊中心完小，北至国道G348，东至前甸路。