


大理志启新能源有限公司玉水充电站建设项目批前公示

项目简介：大理志启新能源有限公司玉水充电站建设项目位于大理市太和街道万花路与鹤庆路交叉口。用地权利人：大理市太和街道大关邑村民委员会，用地性质：商业、住宅（兼容社会停车场功能），用地面积：5159.27平方米。该项目拟设置停车泊位40个（其中：小型车停车位36个，中大型车停车位4个），场地内设置新能源汽车展示区域及休息区。

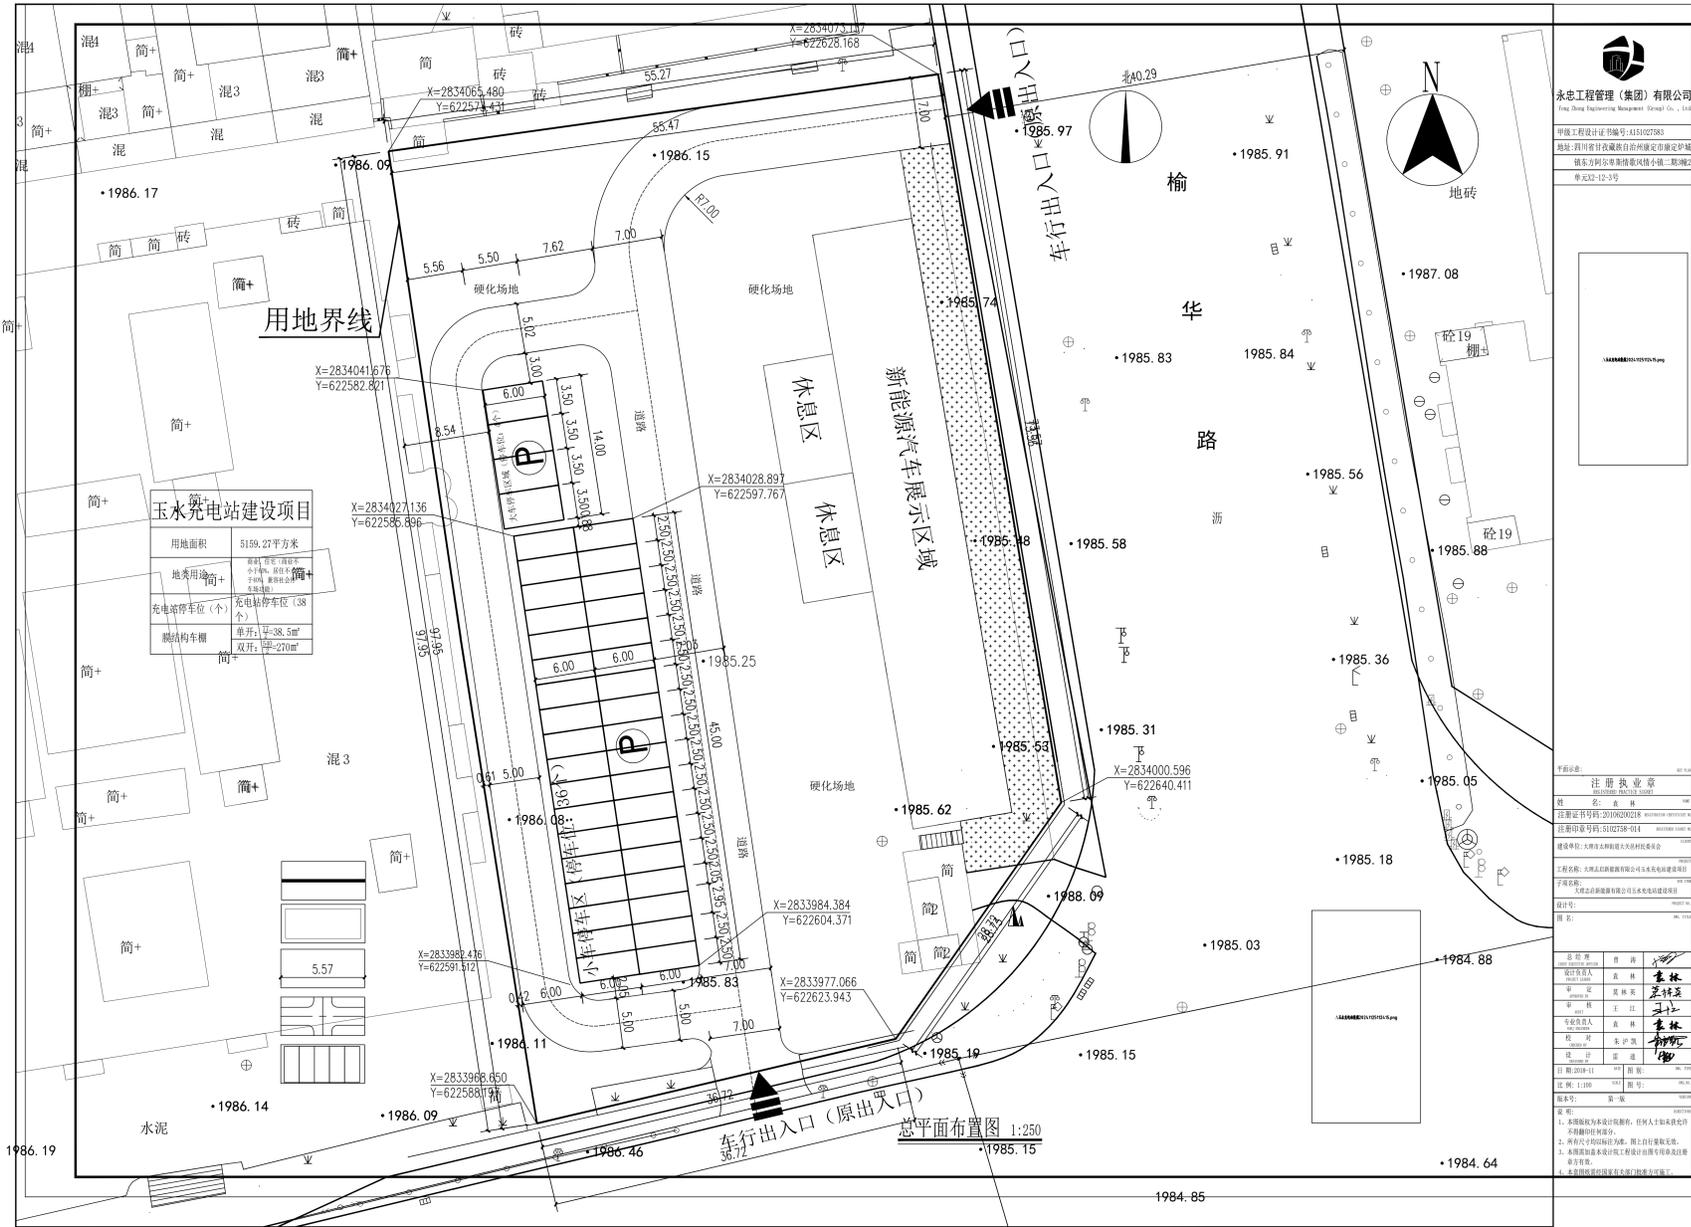

大理志启新能源有限公司玉水充电站建设项目批前公示	
名称	公示事项
项目名称	大理志启新能源有限公司玉水充电站建设项目
项目位置	大理市太和街道万花路与鹤庆路交叉口西北
申报类别	建设工程规划许可
申报单位	大理市太和街道大关邑村民委员会
设计单位	永忠工程管理（集团）有限公司
用地性质	商业、住宅（兼容社会停车场功能）
公示类型	批前公示
公示地点	大理市自然资源局、大理市人民政府门户网站、项目现场
公示单位	大理市自然资源局

大理志启新能源有限公司玉水充电站建设项目	
用地面积	5159.27平方米
地类用途	商业、住宅（商业不小于60%，居住不大于40%，兼容社会停车场功能）
充电站停车位（40个）	小车停车位（36个）
	中大型车停车位（4个）

公示时间：2024年11月29日至2024年12月3日
公示单位：大理市自然资源局
公示地点：大理市自然资源局、大理市人民政府门户网站、项目现场
意见反馈电话：0872-2123781、2202973
地址：大理市下关街道环泰巷国土大楼
请社会各界在公示期间提出宝贵意见